






Högsbo Park

Projektet syftar till att binda samman Ängårdens naturreservat och Högsbo genom att förlänga grönstråken från skogen ner i området. Norr om området kryper ett grönt stråk in i stadsdelen och passerar en skogstunga vid torget. Stråket vidgas till en park i mitten och fortsätter till skogen i söder. Parken ligger centrerad öster om boulevarden. Parken är oprogramerad för att skogen ska få växa fritt.


Bebyggelsestrukturen består av tre typologier, uppbrutna kvarter, lameller och radhus. Längs boulevarden är husen som högst och mot parken minskar våningsantalet och området möter Ängårdsbergen med låga radhus omgivna av lameller. Kvarteren är uppbrutna mot parken för att låta grönskan sprida sig från park till gård. Varje enhet är omsluten av buskar och rabatter och nås via grindar från gatan.

Trafiken genom området är huvudsakligen förlagd till boulevarden och gatan som går parallellt med boulevarden, för att enkelt kunna nå bostäderna, parken och torget. Den kommersiella servicen ligger på boulevarden och på torget medan dagis och förskolor ligger på innergårdarna för att barnen enkelt ska kunna nyttja parken.

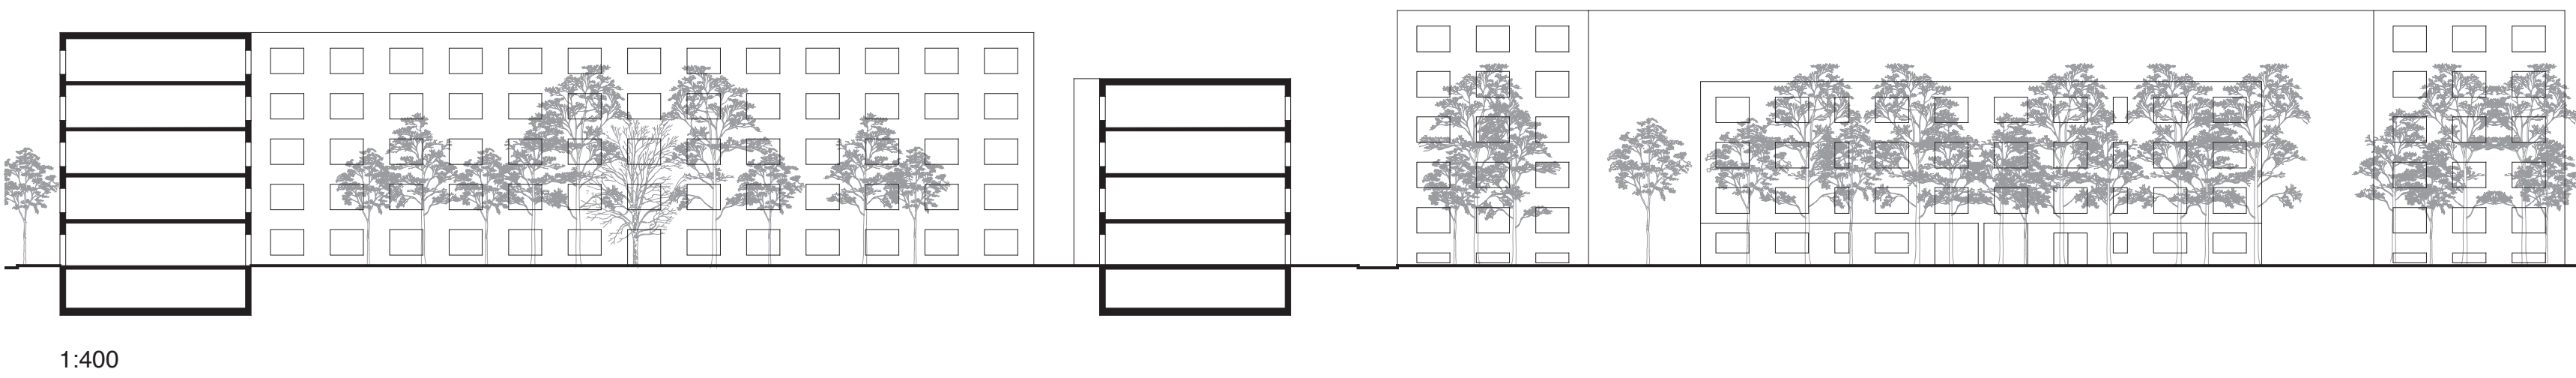


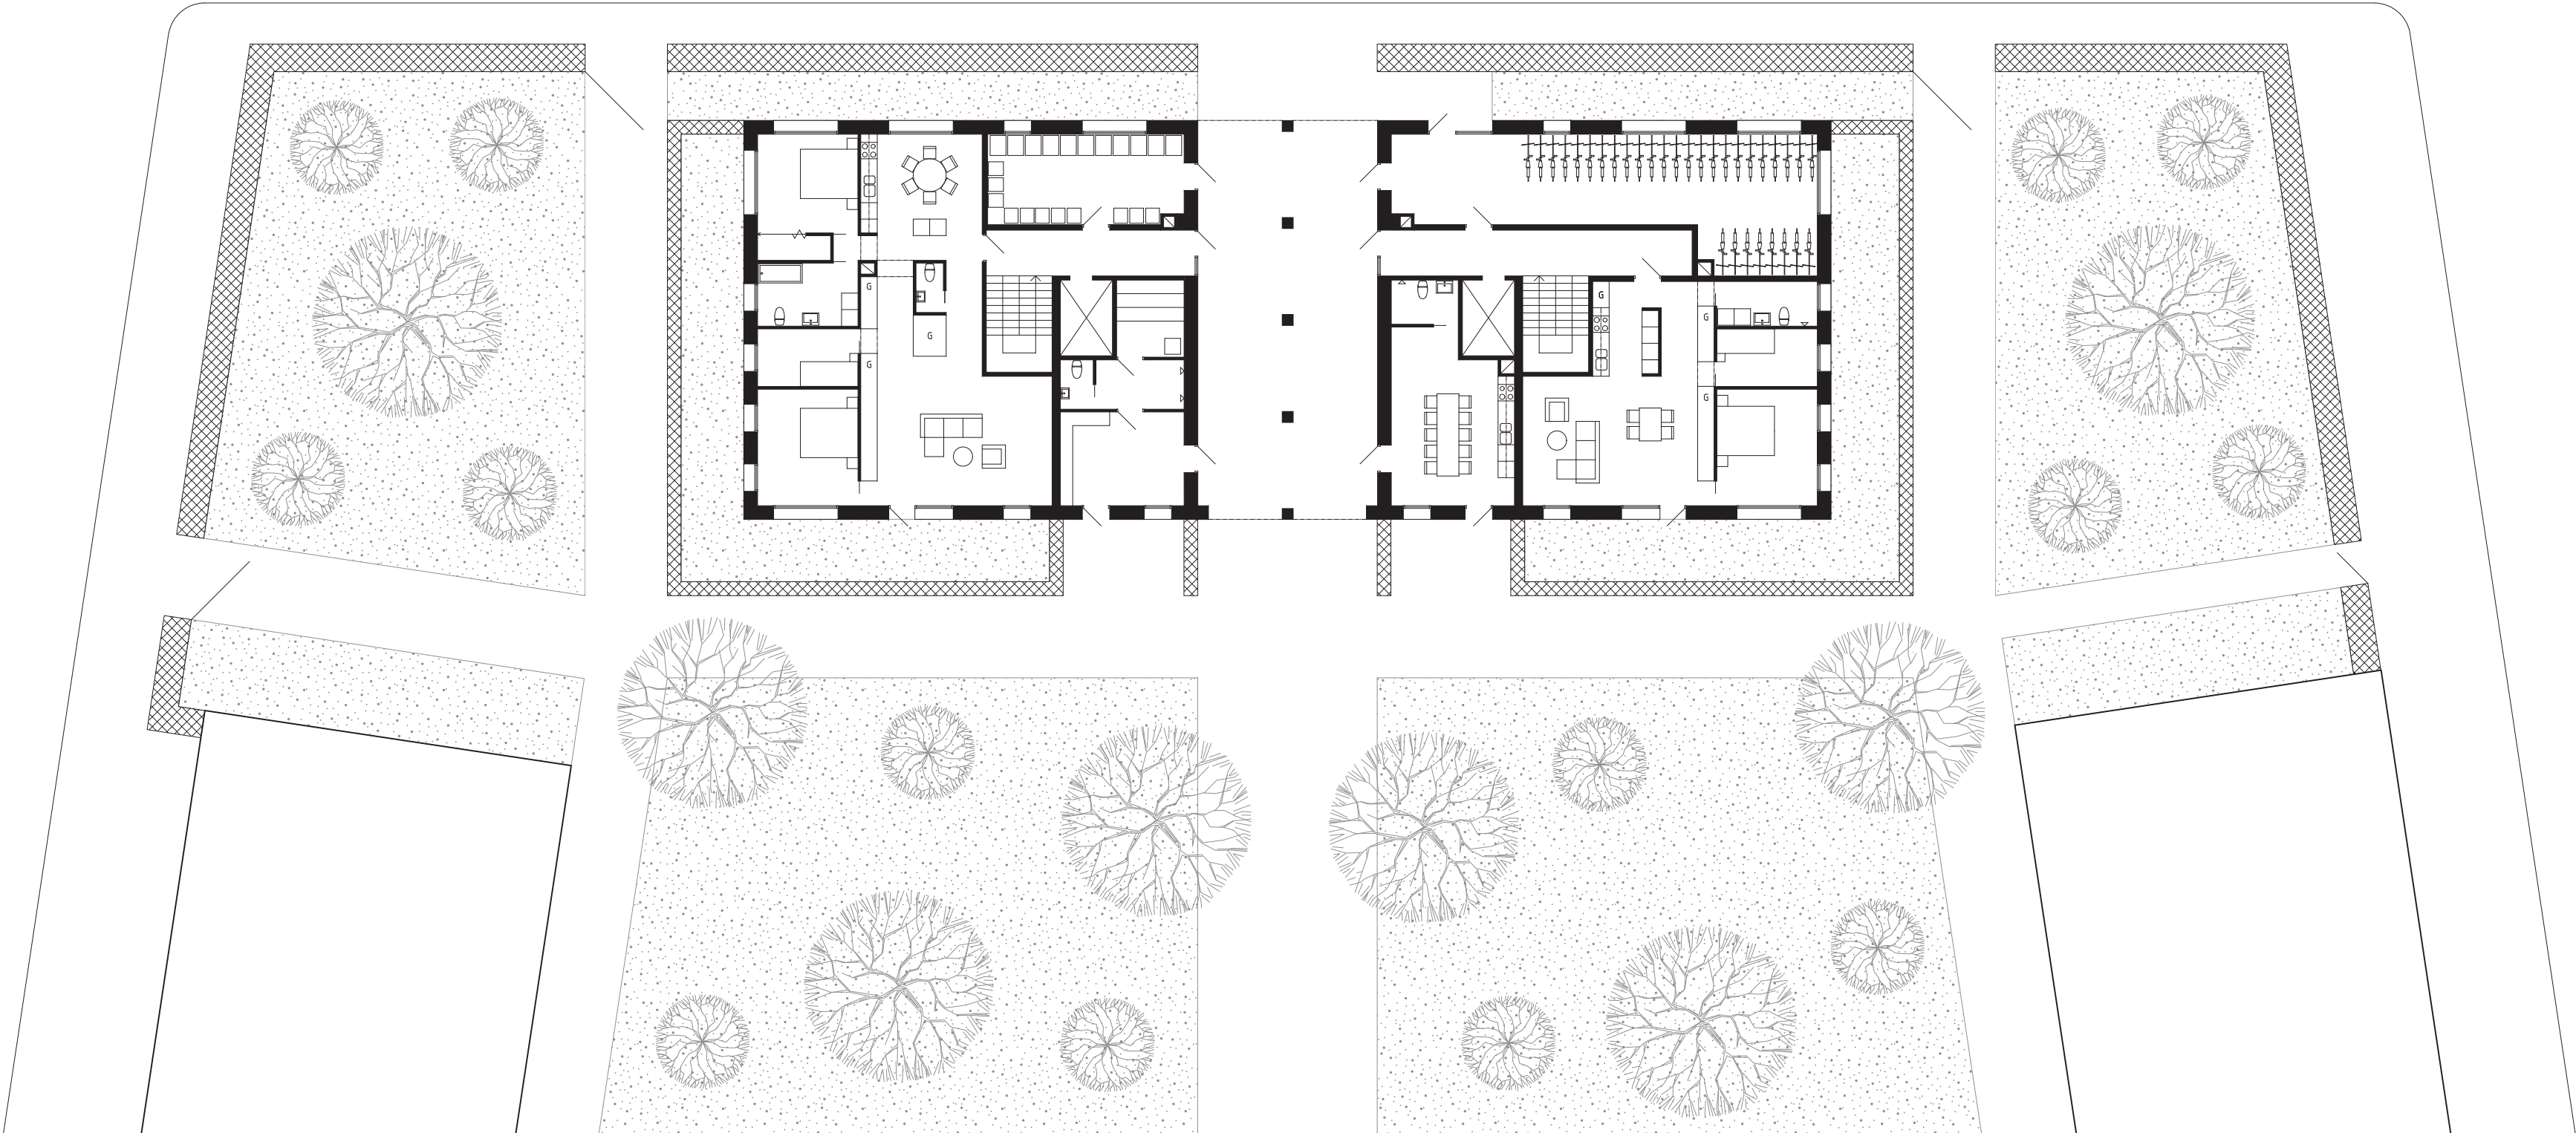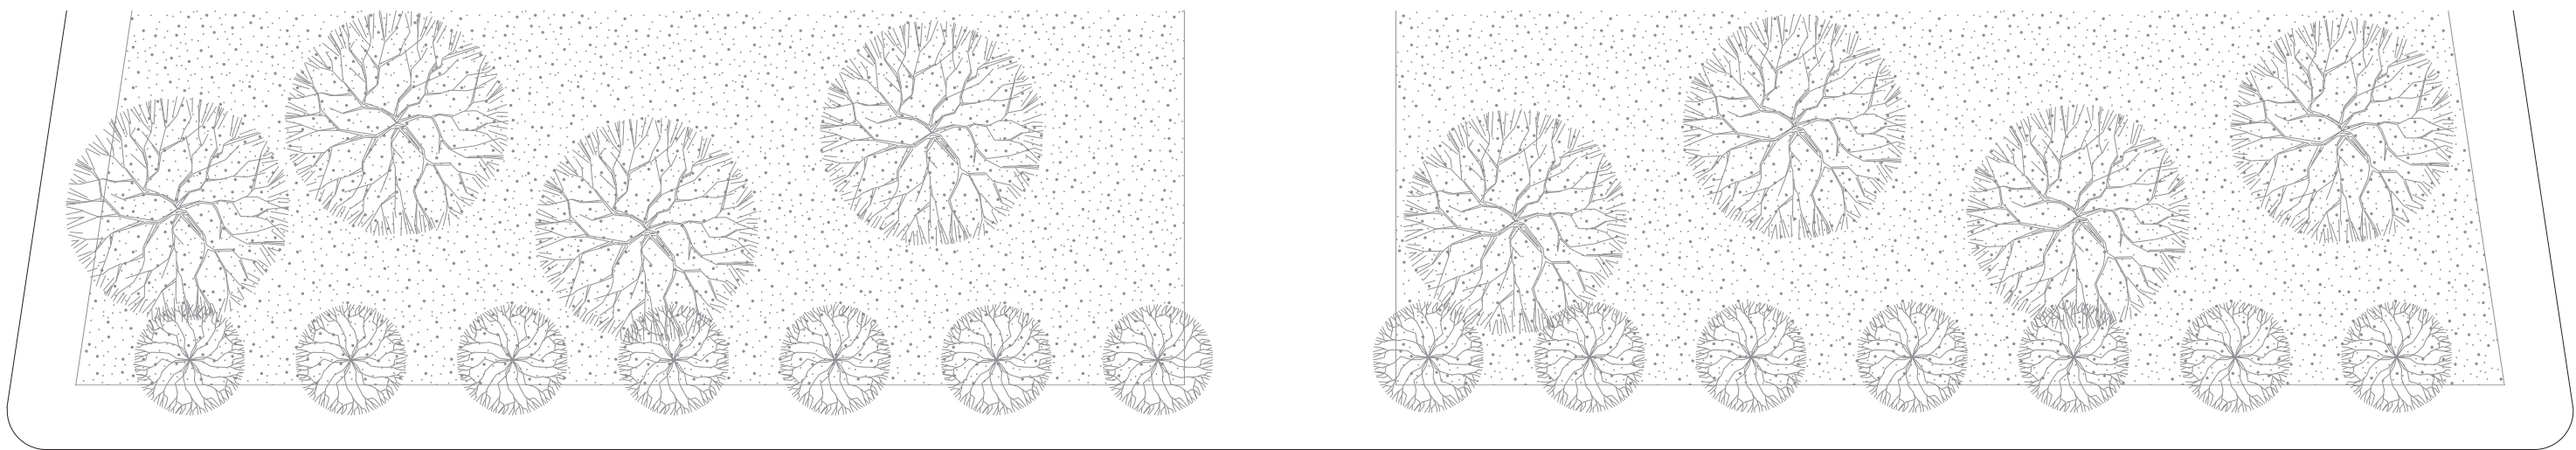

1:200

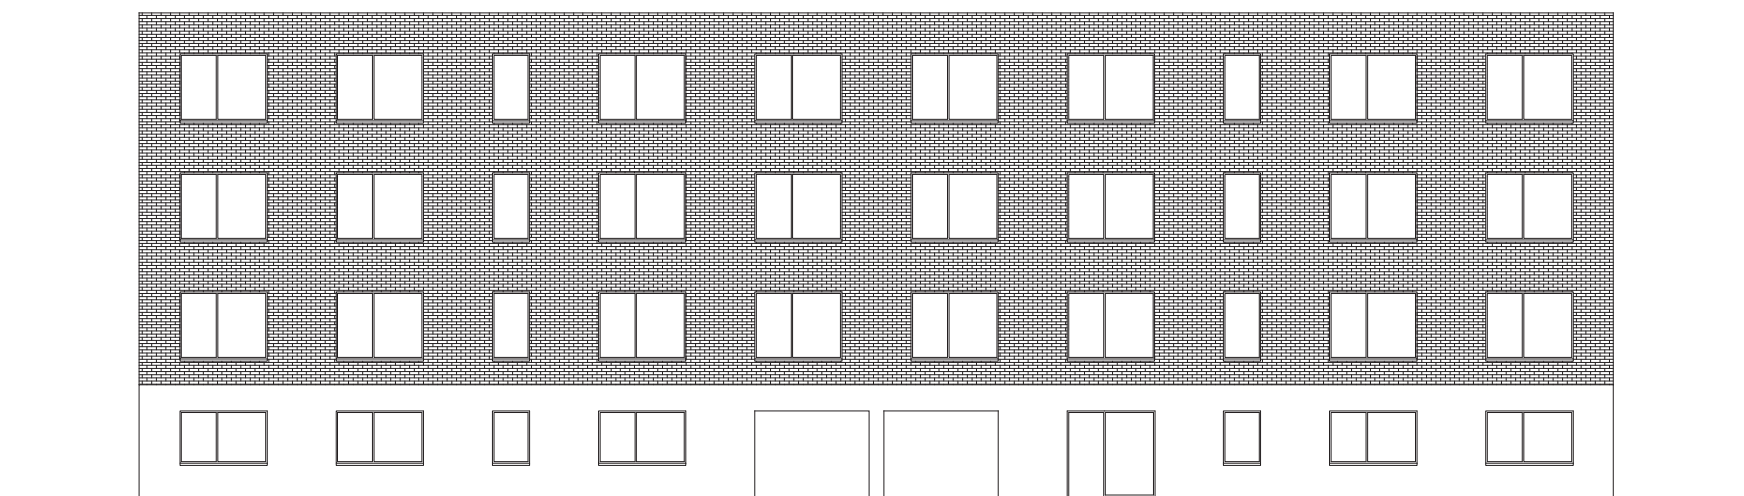

1:200

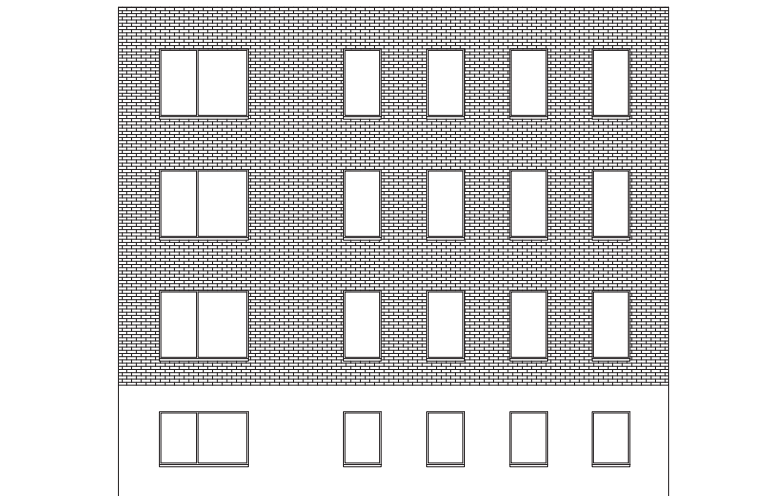

1:200




Bostaden


För att förstärka sammanbandet mellan park och gård är entréplanet öppnat med en tunnel där grusstigarna i parken leds in på gården. I entréplan finns förutom två mindre lägenheter också en gemensam bastu för kvarteret och en gillestuga.

Flerbostadshuset speglar stadsplanen med genomgående lägenheter som kopplar ihop park och gård. Rummen ligger i fil och de gemensamma utrymmena är genomgående och skapar utblickar mot naturen i alla sekvenser. I kök och matsal har man utblickar mot parken i vardagsrummet möter gården. Huset består av lägenheter i fyra storlekar, med flexibla planlösningar som kan som enkelt kan göras om till.



2st 5-(7)	r.o.k 127 kvm
1st 4-(5)	r.o.k 118 kvm
2st 4	r.o.k 100 kvm
1st 3-(4)	r.o.k 78 kvm

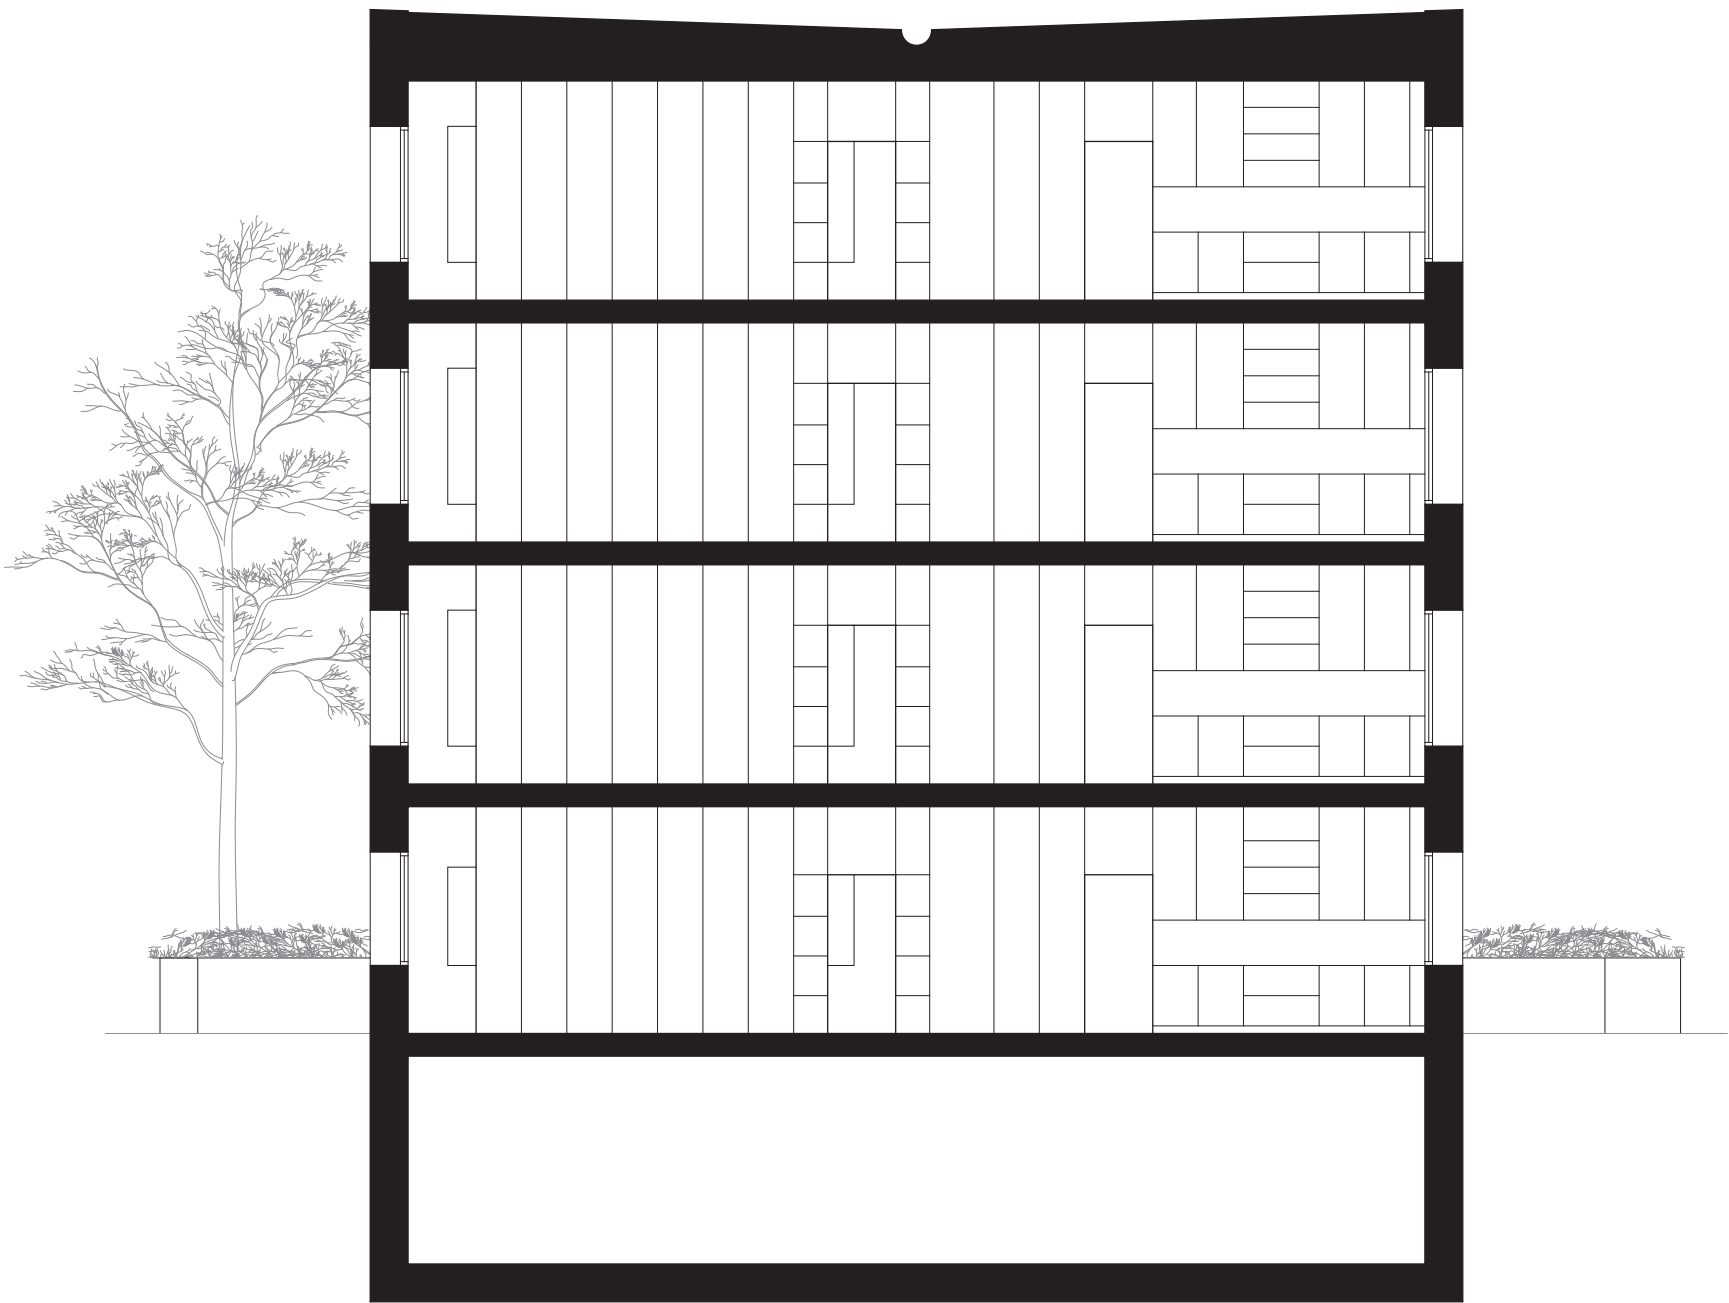

1:100

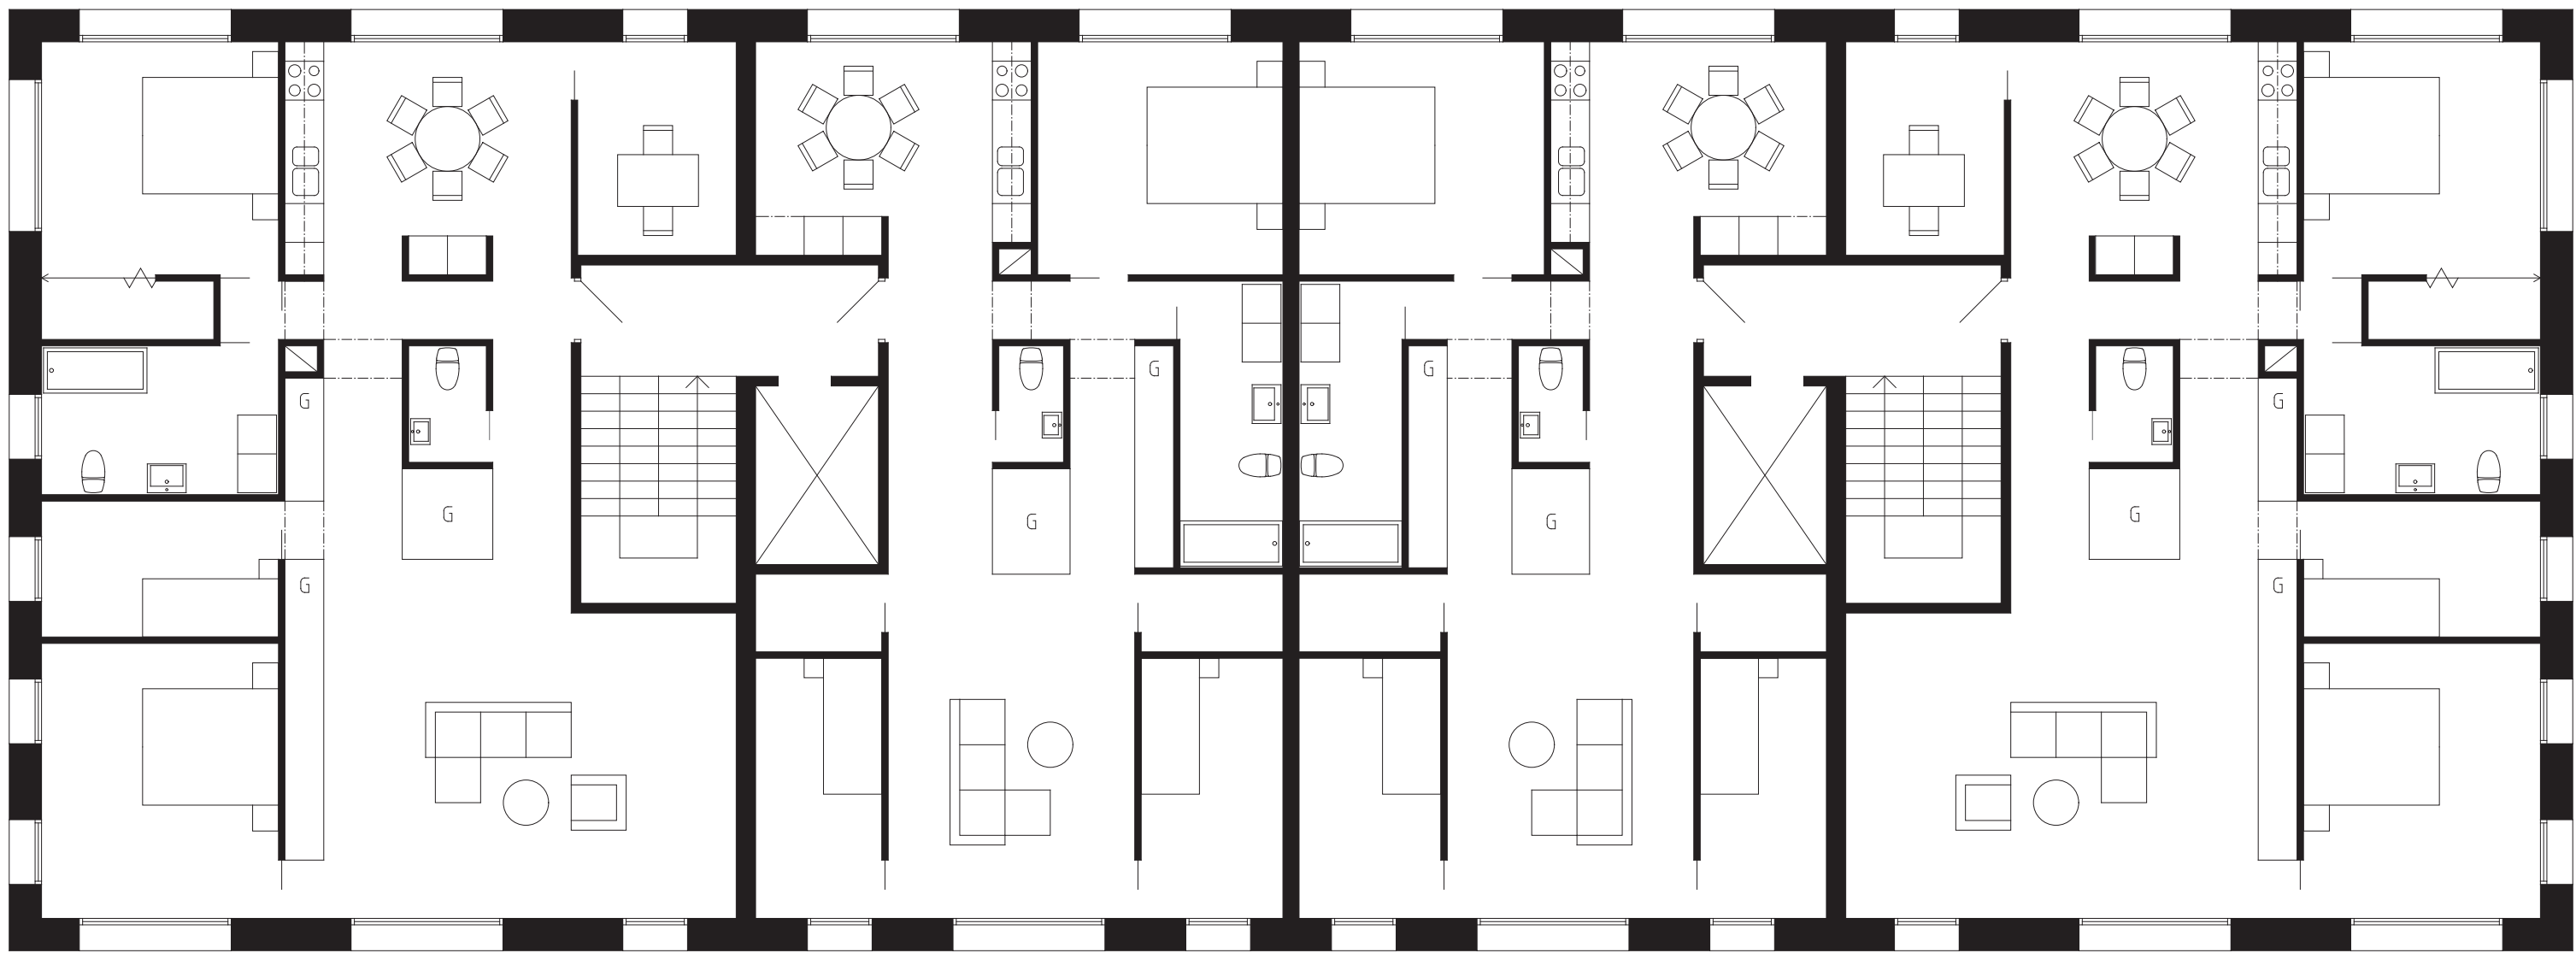

1:100

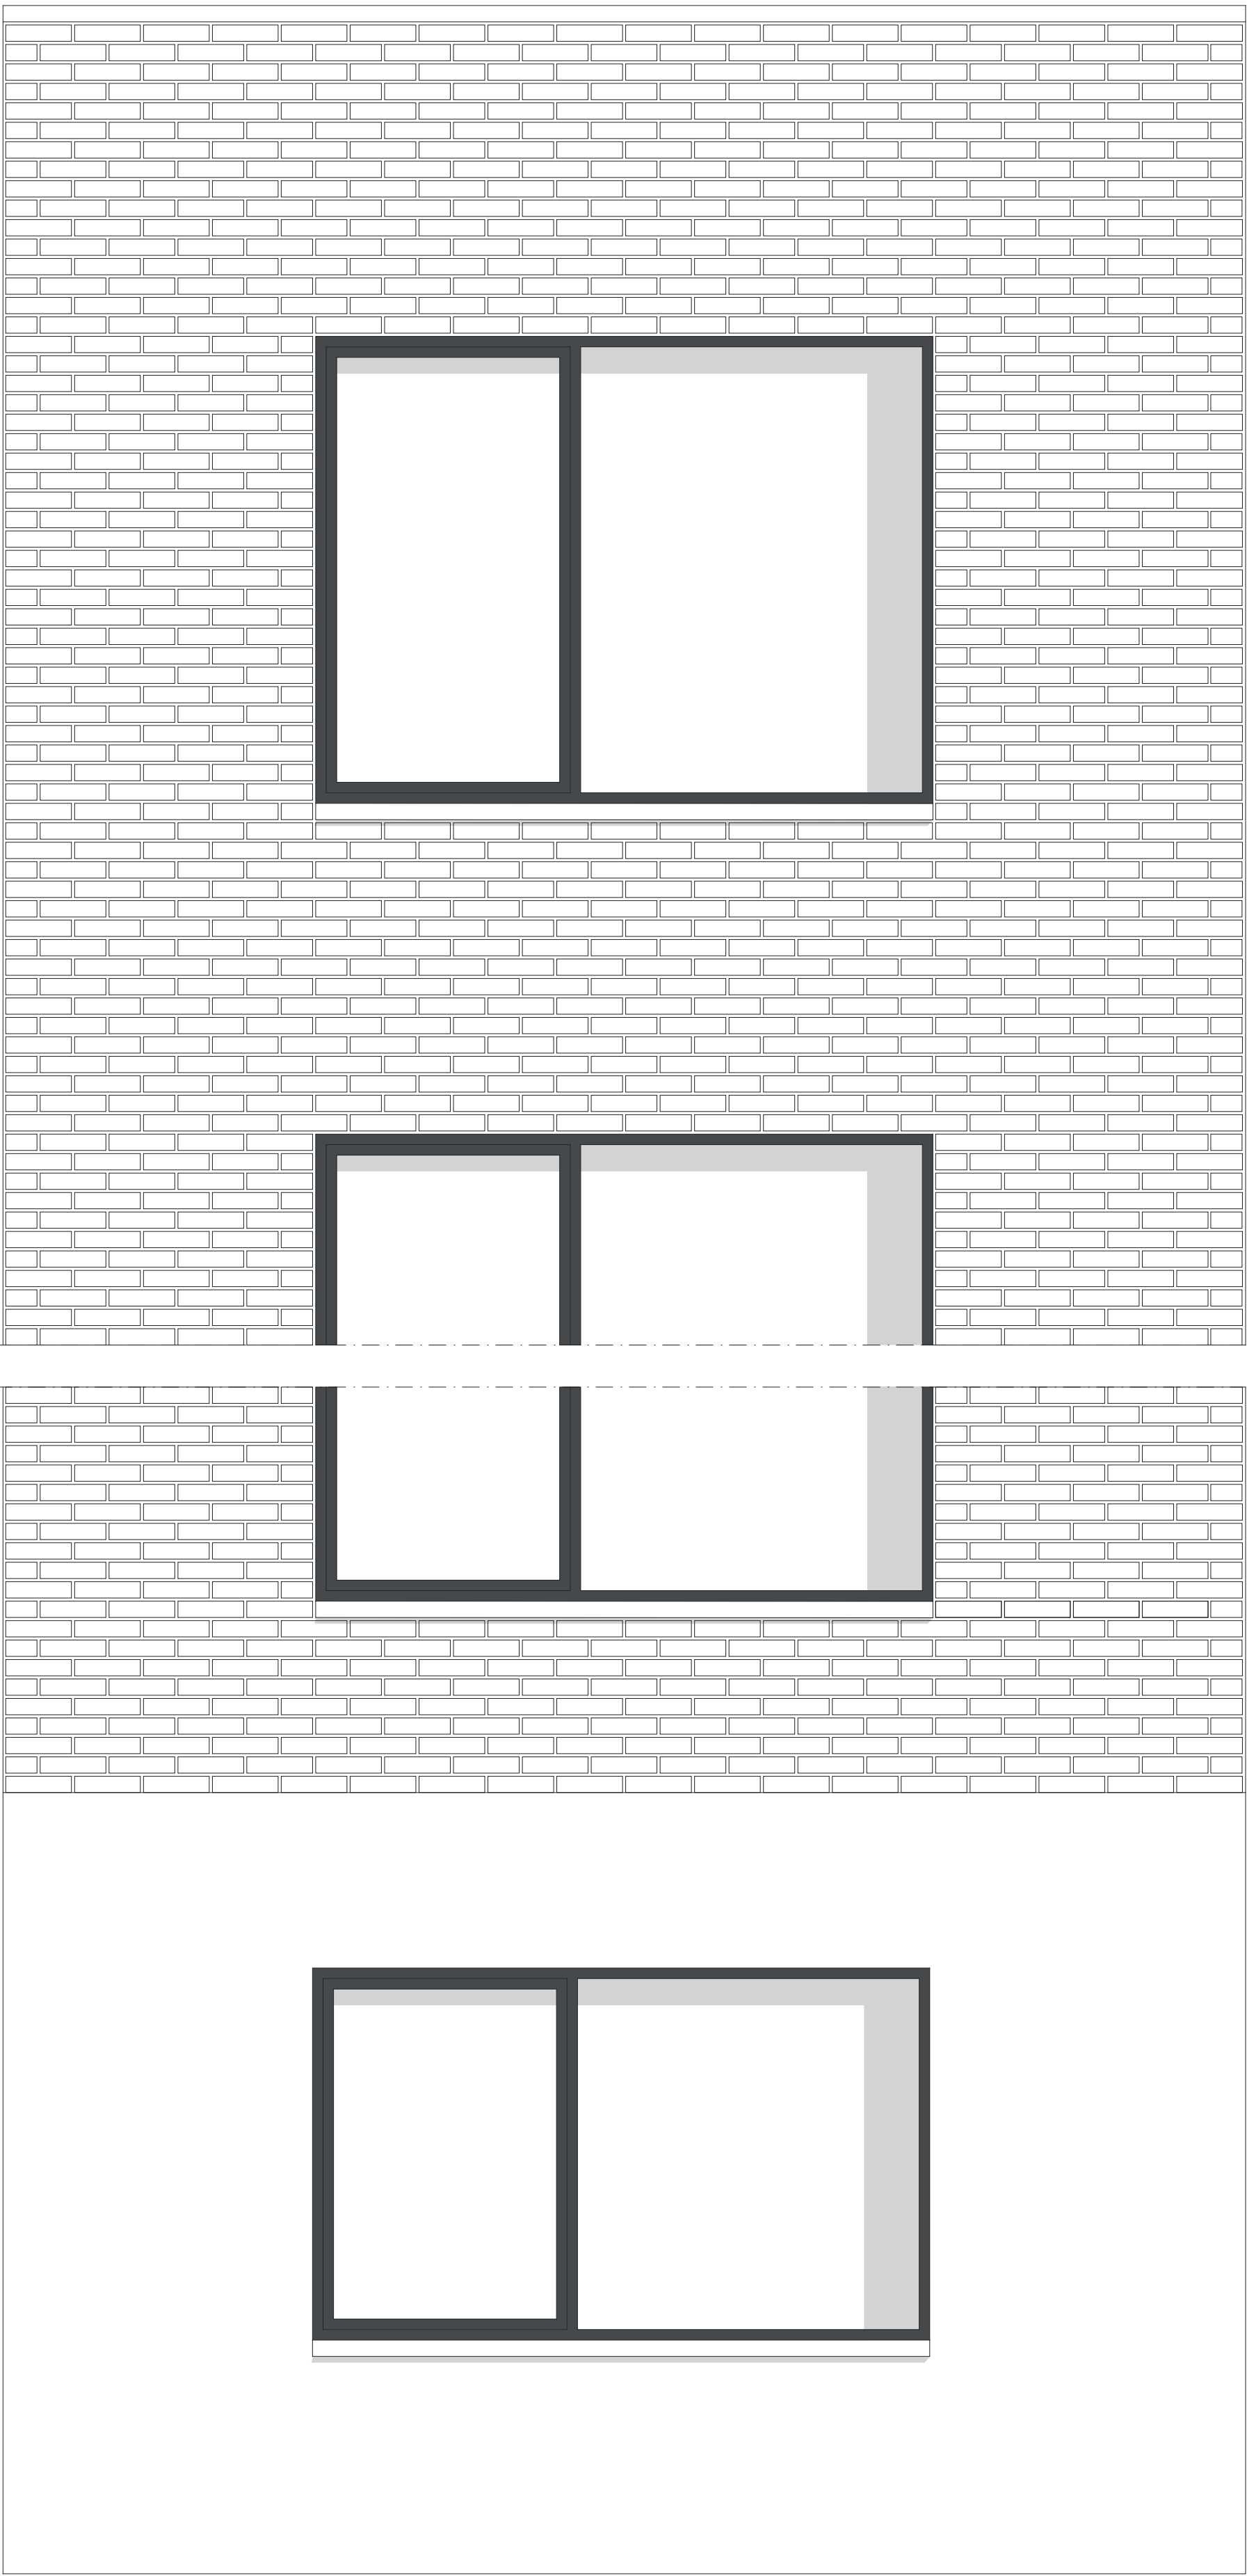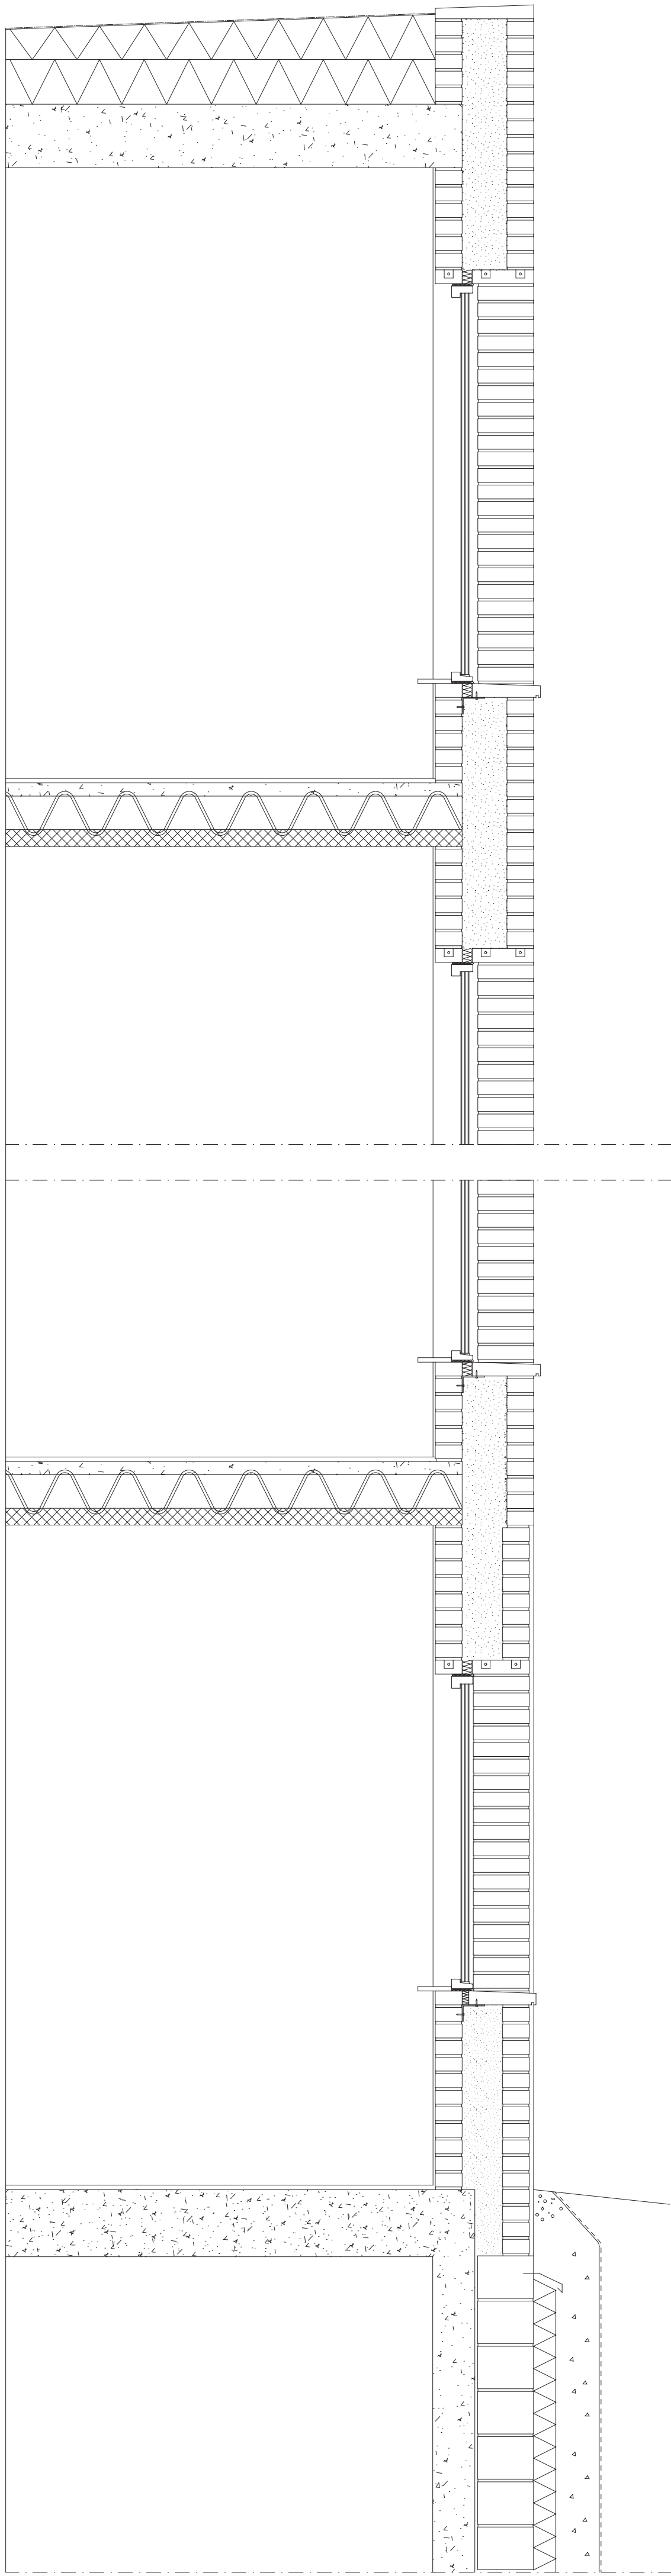

Konstruktion

Huset är byggt med en konstruktion av filigranbjälklag som vilar på en kanalmur i tegel som muras på plats och isoleras med Perlit. Murens utsida vilar på lättbetongblock medan insidan vilar mot källargrunden. Insidan och sockelvåningens ytskikt är putsade.

Fönstren är placerade på murens insida för att få djupa nischer och möter muren med prefabricerade fönsterbleck i betong som infästs med en L-formad bricka i innermuren. Varje fönsterparti består av en öppningsbar del för att enkelt kunna vädra.