

FRIHAMNEN – SOM DESTINATION OCH VARDAGSRUM



SITUATIONSPLAN
1:3000

STADEN


I CENTRALA GÖTEBORG LIGGER NYA FRIHAMNEN, ETT OMRÅDE MED POTENTIAL ATT FÖRSTÄRKA KOPPLINGEN MELLAN DE TVÅ SIDORNA AV ÄLVEN. FRIHAMNEN, MED SITT CENTRALA LÄGE, KOMMER ATT BLI EN DESTINATION FÖR GÖTEBORGAREN MEN ÄVEN VARDAGSRUM FÖR FRAMTIDA FRIHAMNSBOR. GENOM EN MINDRE BRO ÖVER ÄLVEN FÖRSTÄRKS MÖJLIGHETERNA FÖR GÅNG, CYKEL OCH KOLLEKTIVTRAFIK.

OMRÅDET MÖJLIGGÖR DELS SNABB PENDLING TILL LINDHOLMEN OCH KVILLEBÄCKEN MEN ÄVEN MYSIGARE PROMENADER LÄNGS KAJERNA OCH PARKEN. KVILLEBÄCKEN FÖRSTÄRKS GENOM ATT SKAPA ETT GRÖNT STRÅK. VATTNETS NÄRVARO FÖRSTÄRKS GENOM DE NEDSÄNKTA BRYGGOR SOM FÖLJER KAJERNA. HÄR KAN DU TRÄNA INFÖR GÖTEBORGSVARVET ELLER DRICKA EN ÖL EFTER JOBBET. I OMRÅDET FINNS RADHUS, FLERBOSTADSHUS, SKOLOR, FÖRSKOLOR, VÅRDHEM OCH STUDENTBOSTÄDER. NÅGOT FÖR ALLA HELT ENKELT.






PERSPEKTIV CENTRUM

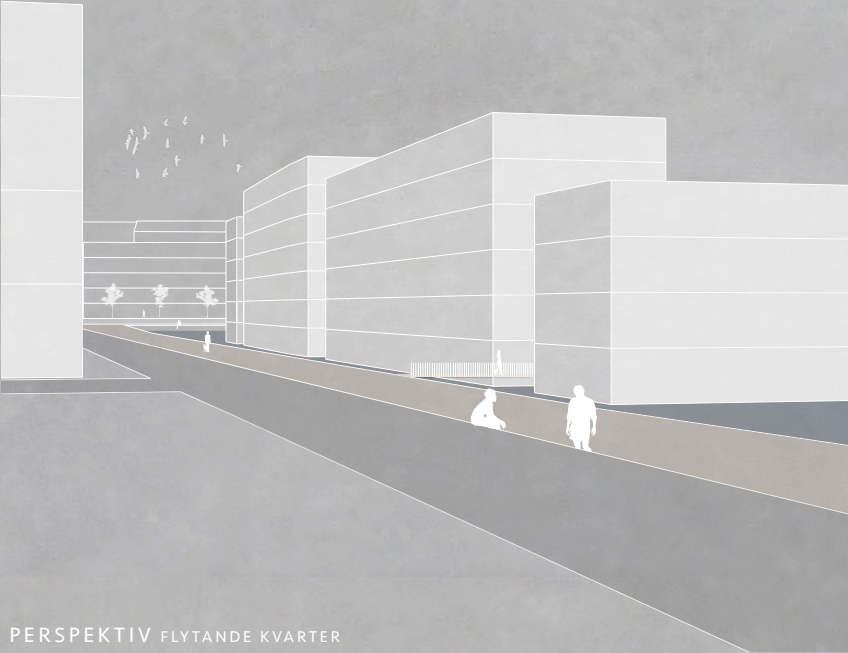

PERSPEKTIV FLYTANDE KVARTER




PLANUTSNITT 1:1000

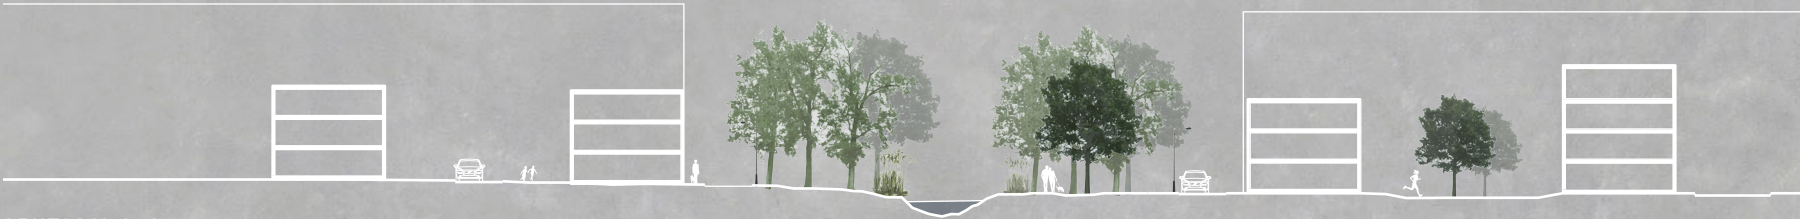


SEKTION A-A
1:400




SEKTION B-B
1:400

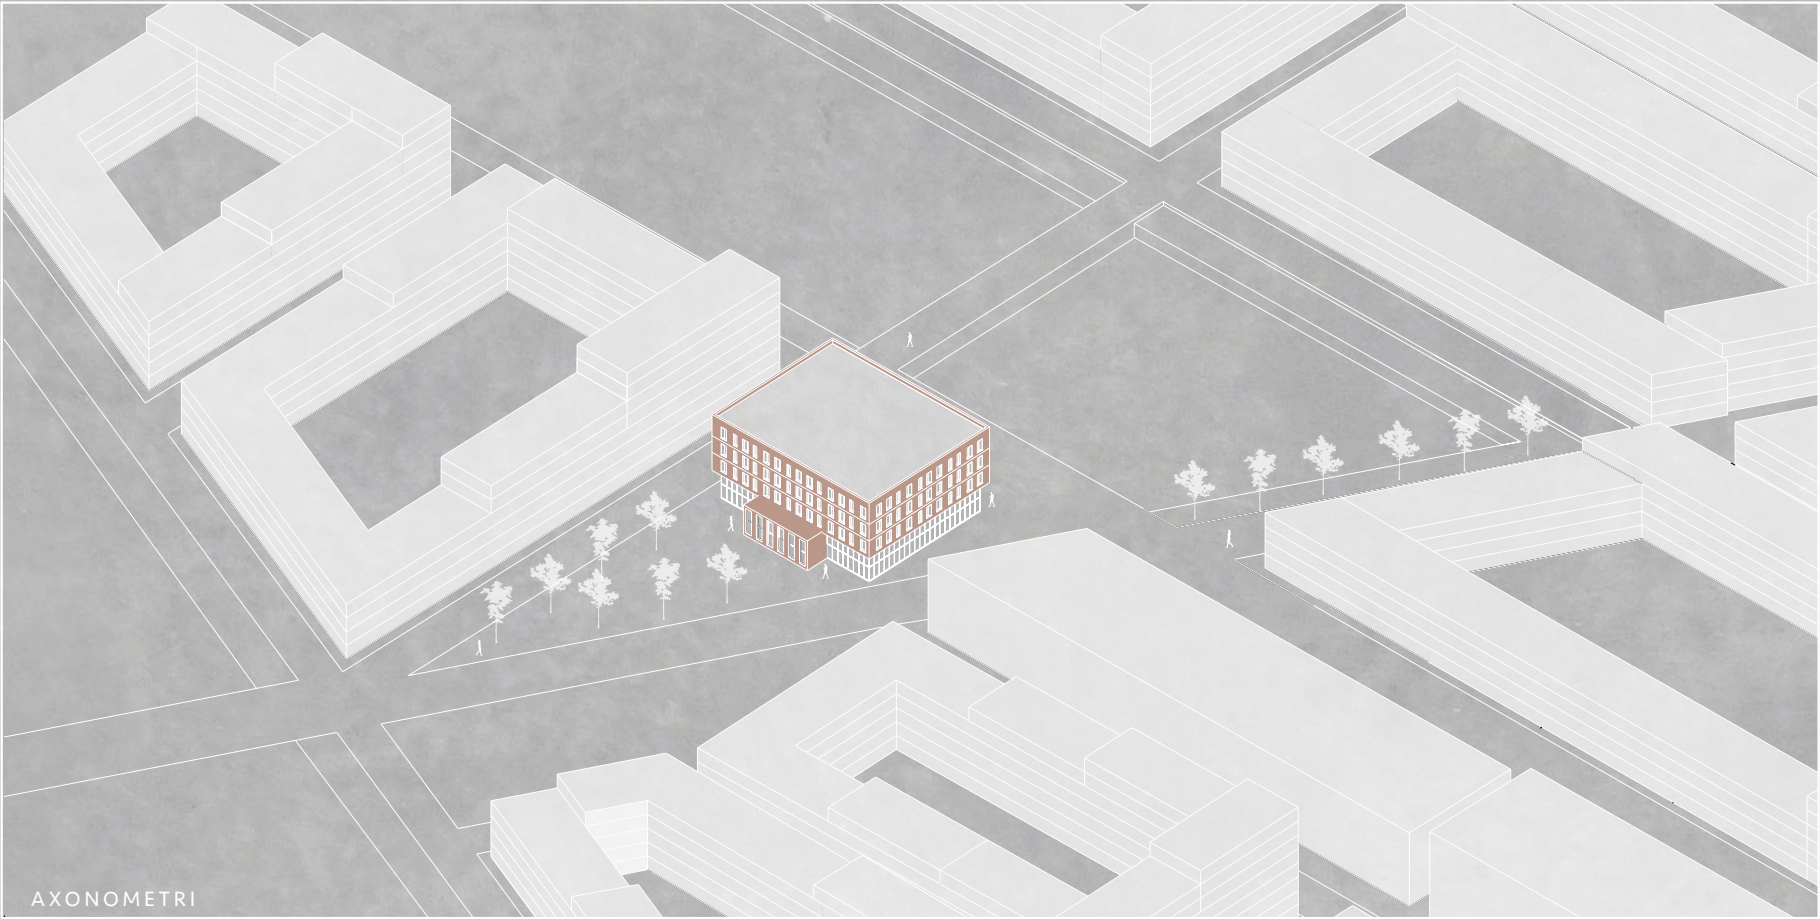


AXONOMETRI

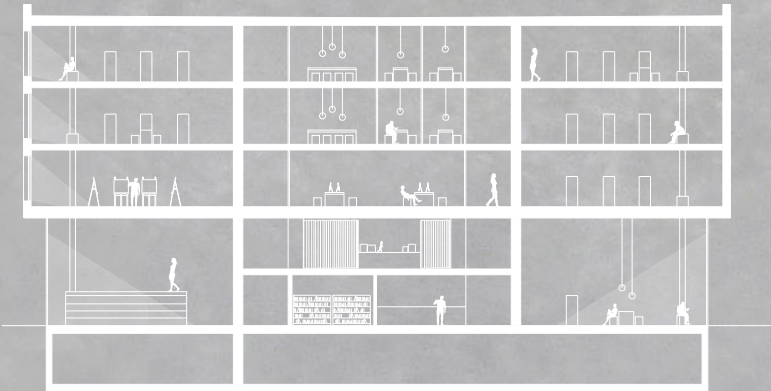

SEKTION C-C
1:200

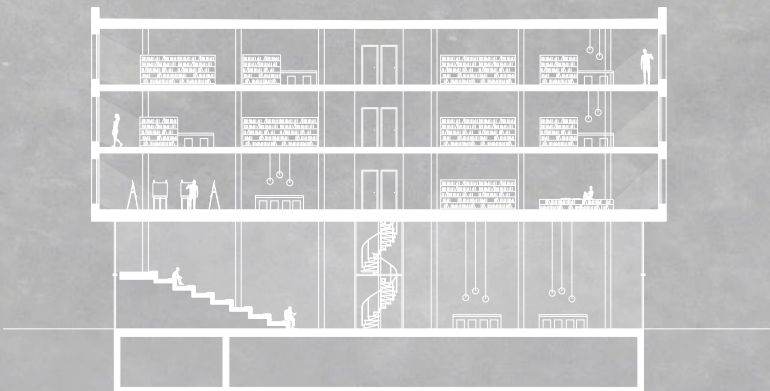

SEKTION D-D
1:200

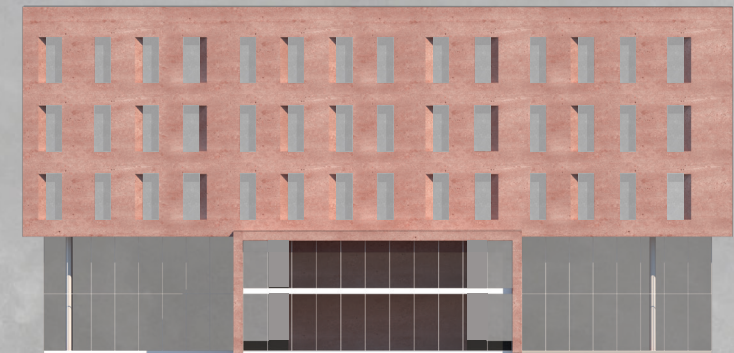


FASAD NORR
1:200



FASAD ÖST
1:200



PERSPEKTIV BIBLIOTEKSHALL

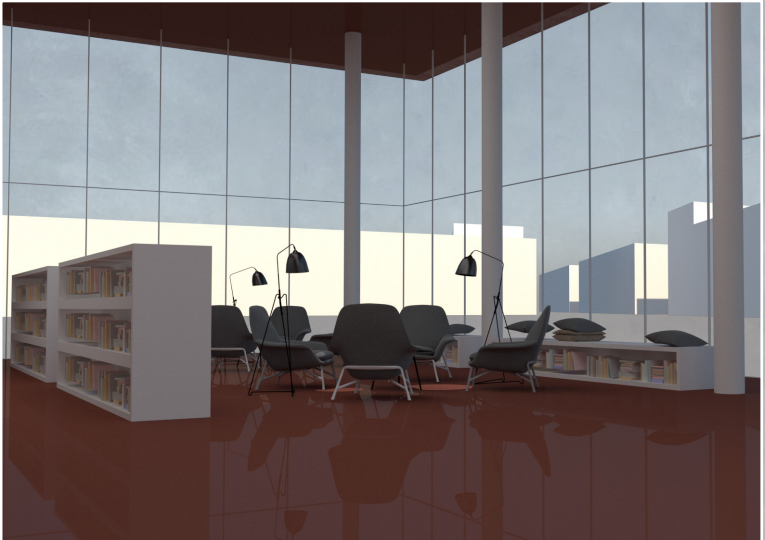

PERSPEKTIV ENTRÉHALL

FRIHAMNSBIBLIOTEKET

CENTRALT BELÄGET I NYA FRIHAMNEN LIGGER ETT BIBLIOTEK. ETT BIBLIOTEK DÄR ALLA, FRIHAMNSBO ELLER INTE, ÄR VÄLKOMNA FÖR ATT LÄSA DET SENASTE MAGASINET OM SJÄLVBYGGERI, DRICKA EN KOPP KAFFE ELLER TA EN KURS I HUR DU LÄTTAST ANVÄNDER DIN IPAD. FÖR MIG SYMBOLISERAR BIBLIOTEKET EN VIKTIG KUGG I DET STORA SAMHÄLLSHJULET DIT ALLA ÄR VÄLKOMNA FÖR ATT STUDERA, SOCIALISERA OCH UTBYTA KUNSKAP. SOM ETT STORT VARDAGSRUM HELT ENKELT!

BYGGNADEN ÄR EN FEM VÅNINGAR HÖG BETONGBYGGNAD I RÖD KULÖR. DEN RÖDA KULÖREN ÄR VALD FÖR ATT KNYTA AN TILL DE GAMLA TEGELBYGGNADERNA SOM LÄNGE FUNNITS I OMRÅDET. FÖR ATT BRYTA BARRIÄREN TILL VÄRLDEN UTANFÖR BIBLIOTEKET ÖPPNAR ENTRÉPLANETS FASAD UPP SIG FÖR ATT SLÄPPA IN LIVET UTANFÖR. GENOM VINKLADE FÖNSTERNISCHER FÖRSES DE ÖVRE VÅNINGARNA MED LJUS TROTS DEN TJOCKA BETONGVÄGGEN.

NÄR DU BETRÄDER BYGGNADEN MÖTS DU AV EN RECEPTION. FRÅN ENTRÉRUMMET KAN DU BLAND ANNAT NÅ BYGGNADENS STORA SITTRAPPA SOM ANGRÄNSAR TILL CAFÉÉT, DÄR DU ÄTA DIN FRUKOSTCROISSANT ELLER LYSSNA PÅ ETT INTRESSANT FÖREDRAG. I ENTRÉPLANETS ÖSTRA DEL FINNS DE SENASTE BÖCKERNA OCH DU ÄR VÄLKOMMEN ATT SLÅ DIG NER FÖR ATT LÄSA EN SIDA, ELLER FÖR ATT UTMANA DIN KOMPIS I PINGIS KANSKE.

PÅ PLAN TVÅ FINNS GOTT OM UTRYMME FÖR DE MINDRE ATT BÅDE LEKA, LYSSNA PÅ SAGOR OCH BLÄDDRA I BÖCKER. VÅNING TRE, FYRA OCH FEM HAR SAMMA PLANLÖSNING OCH SKAPAR MÖJLIGHET FÖR AKTIVITETER, STUDIO OCH BOKHYLLOR.

