




FRIHAMN 1

Välkommen till Frihamn1, Göteborgs nya stadsdel som binder samman centrum med Brämaregården, Lindholmen och Ringön. Här blir drömmen om staden vid vattnet verklighet! De karakteristiska pirerna bevaras till stor del men genom ett flertal nya förbindelser i form av broar minskar avstånden dem emellan. Stadsplanen utgörs av en regelbunden kvartersstad i mått som spelar mot Brämaregårdens, men bryts på vissa platser upp för att skapa variation. Närheten till vattnet präglar området som kantas av platser där du har direkt tillgång till bad och promenadstråk längst med kajen.

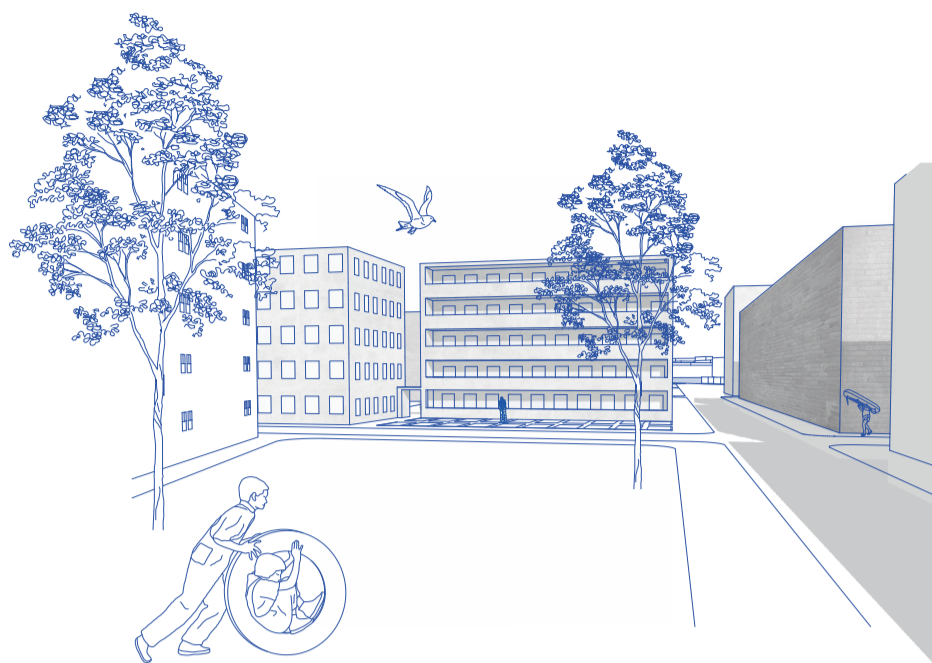

PERSPEKTIV FRÅN BOSTADSGATA MED PARK OCH BOSTADSNARA ODLINGSLOTTER


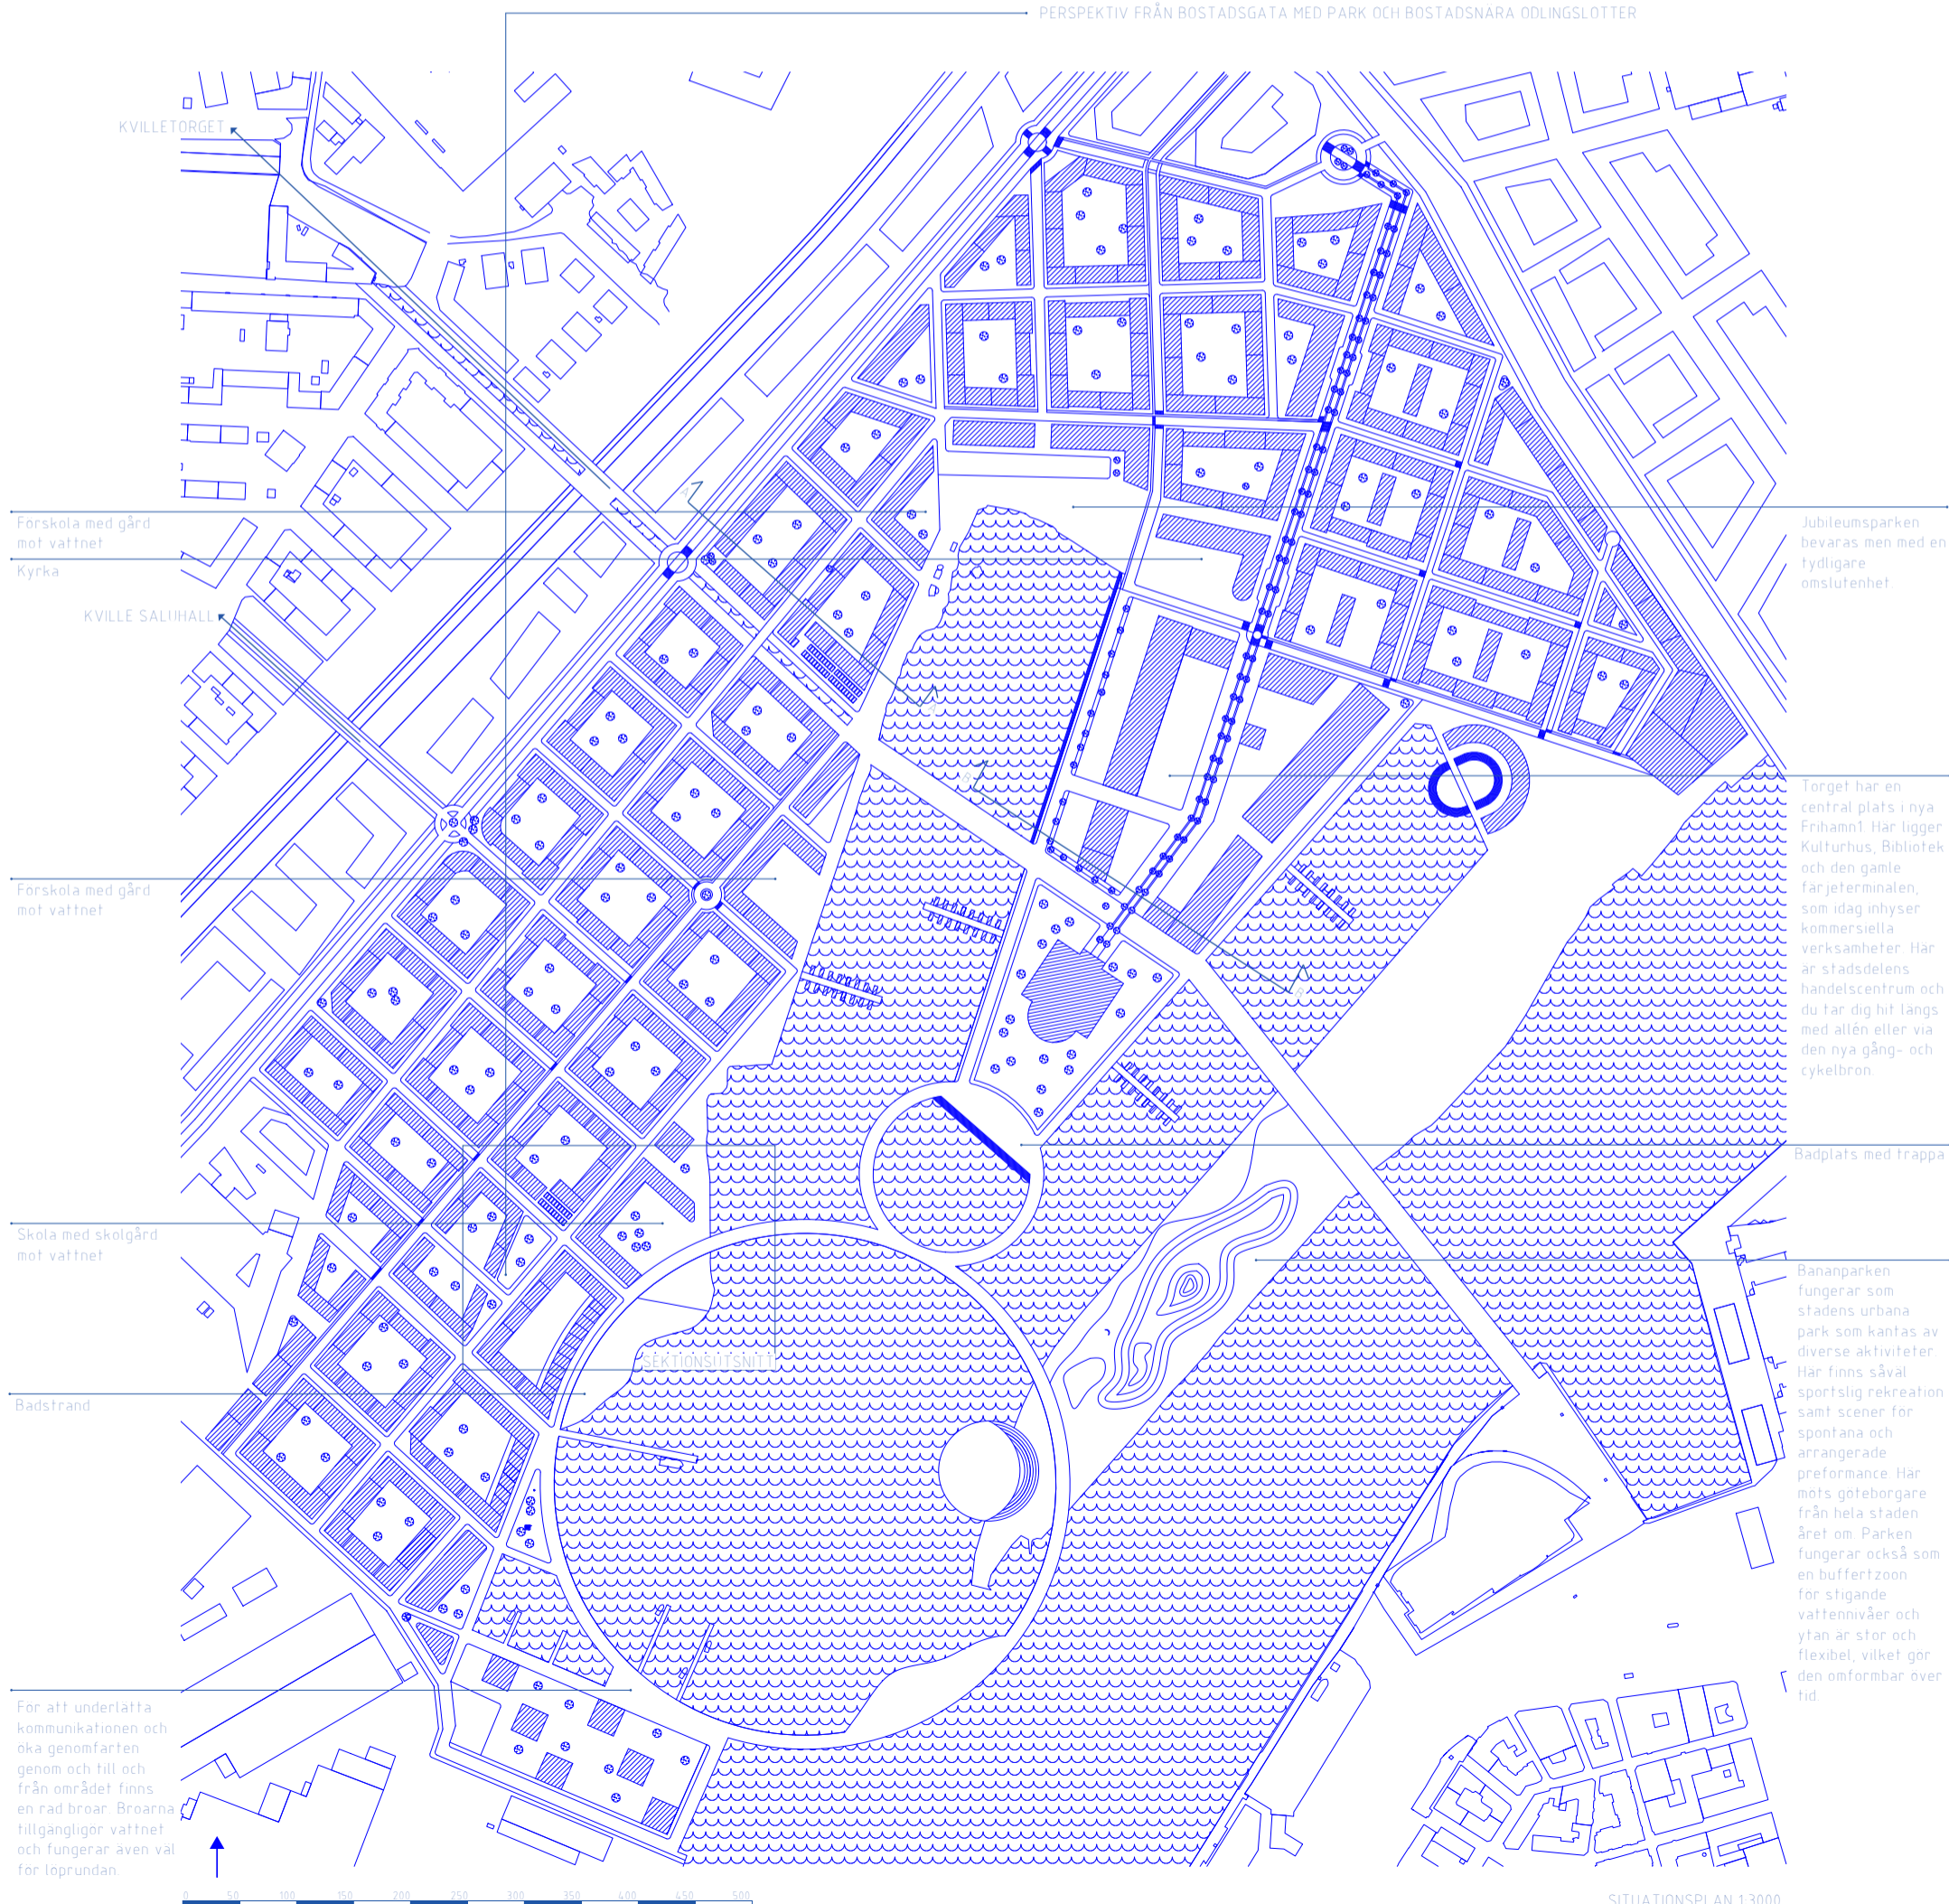


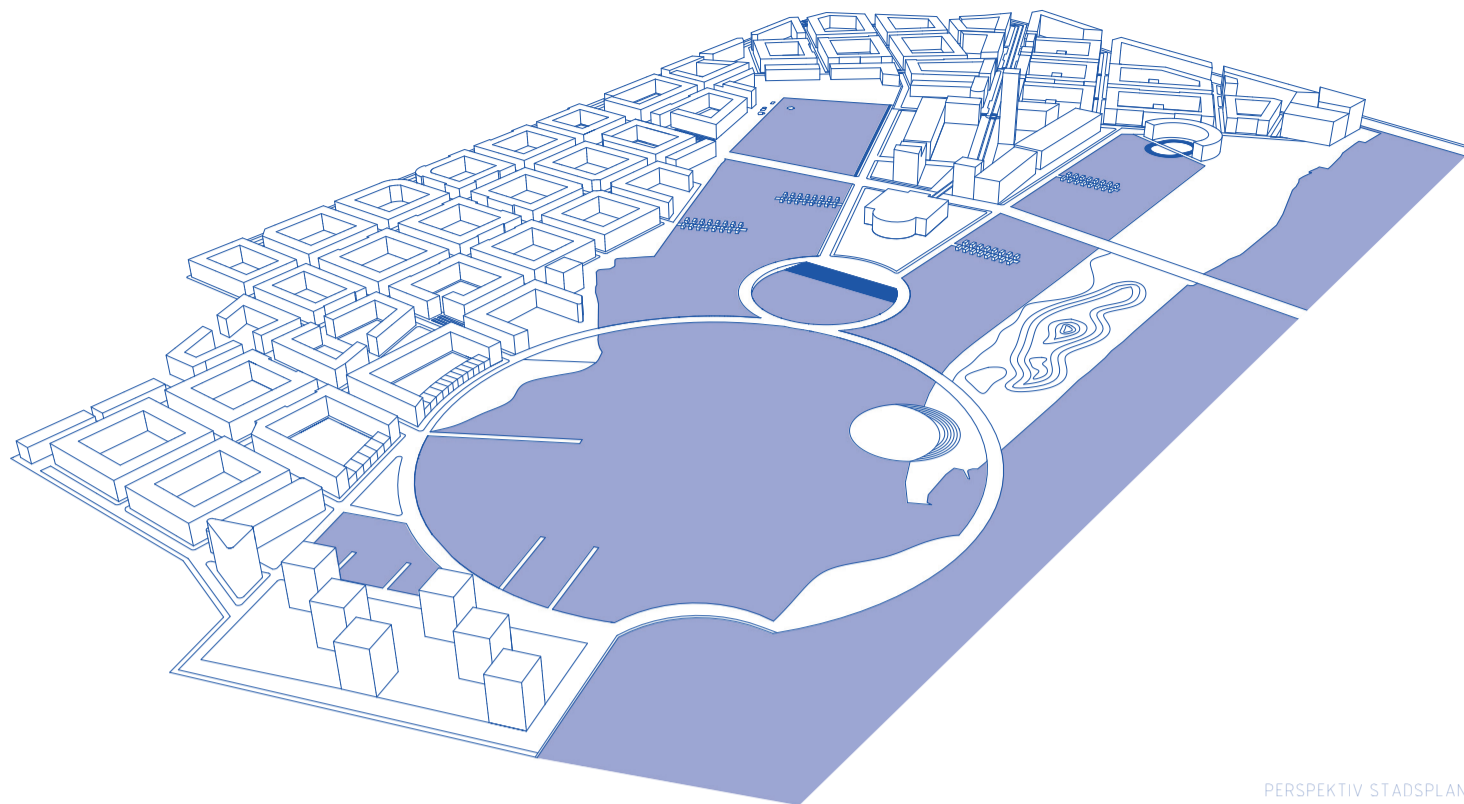



PERSPEKTIV STADSPLAN



PLANRITSNITT 1:100

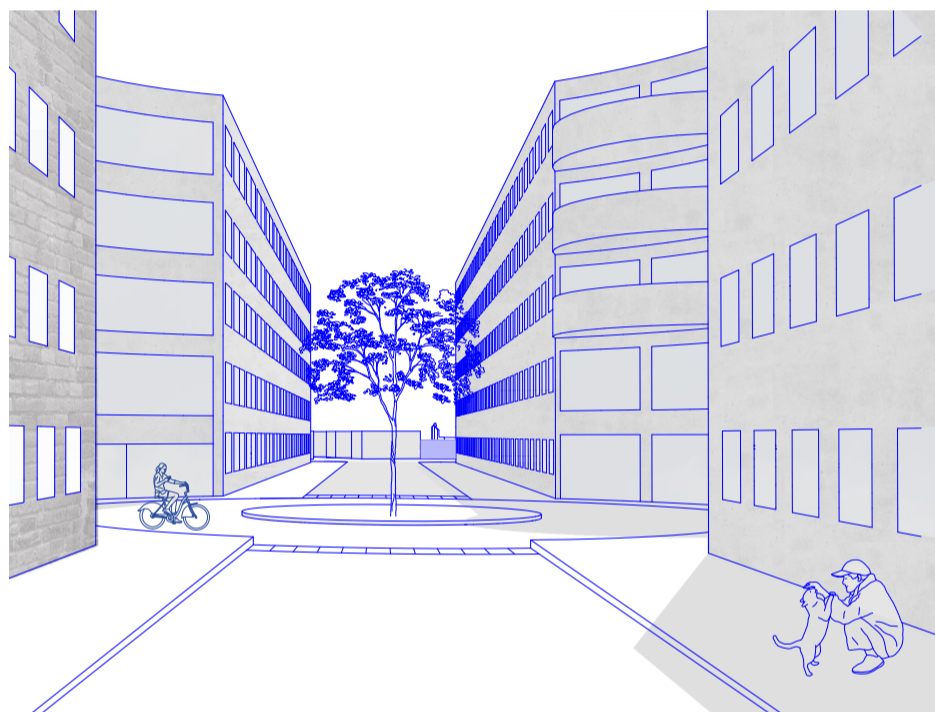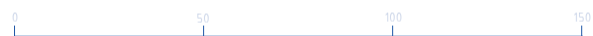


PERSPEKTIV BOSTADSGATA

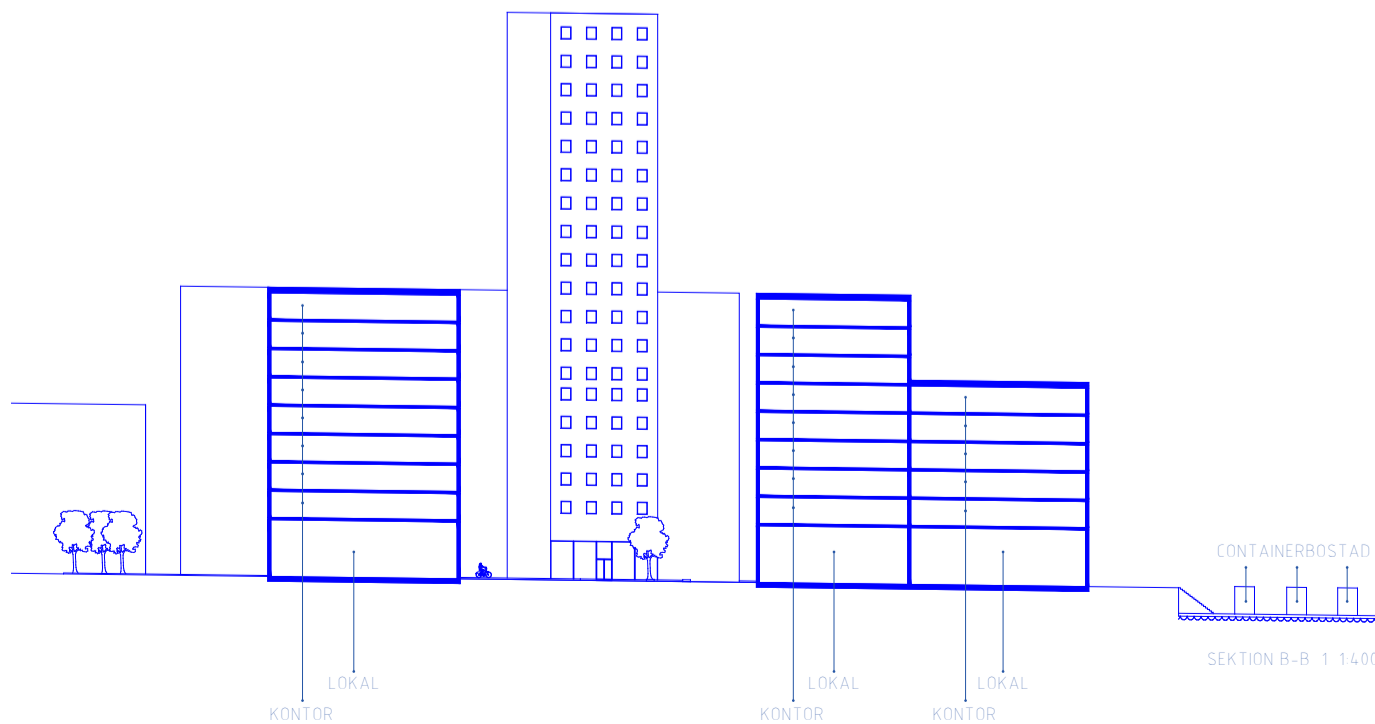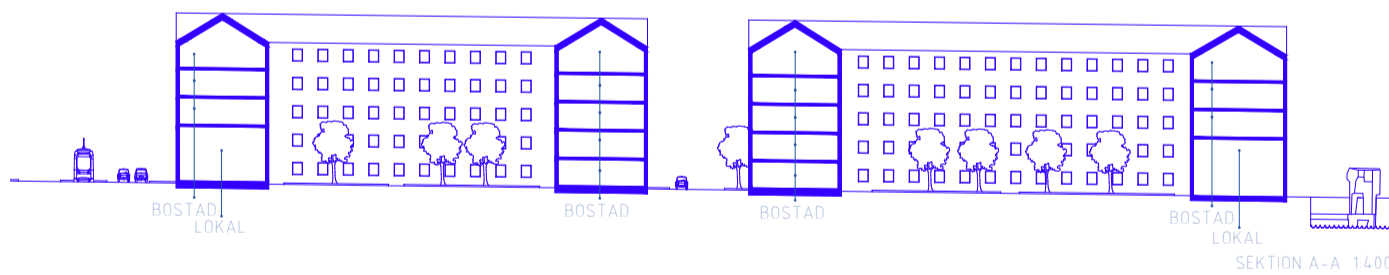


SEKTION B-B 1:1400

BIBLIOTEK 1

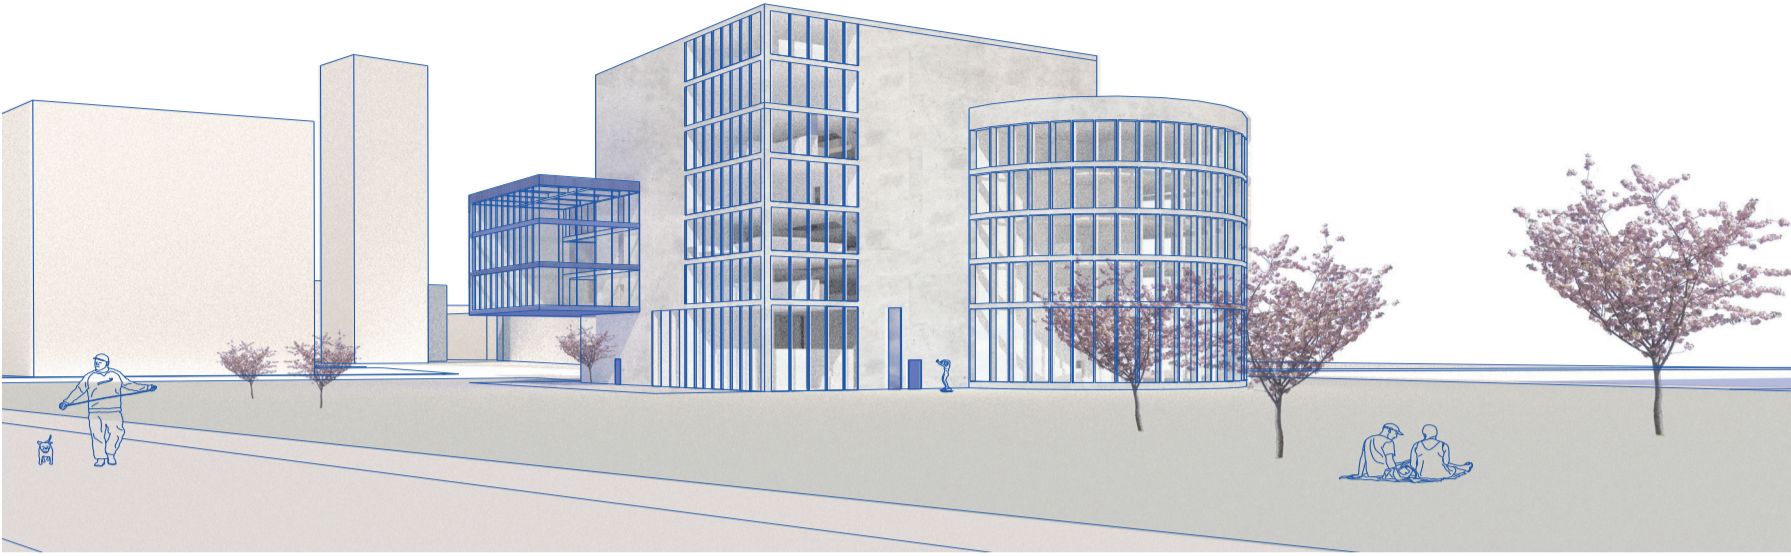


PERSPEKTIV ROSTADSGATA


Bibliotek1 är stadsdelens centrala mötesplats. Här vid det lokala torget, med goda förbindelser mot centrum, Ringön, Backaplan och Brämaregården finns förutsättningarna för att skapa en plats som används av alla. Biblioteket får en viktig demokratisk roll som icke-kommersiell byggnad där människor kan träffas på lika villkor. På bibliotekets 6000 kvm finns något för dom flesta. Byggnadens sju plan rymmer plats för såväl äldre som, unga, studenter och barn. Här finns plats för spontana och planerade sammankomster, föreläsningar och event. Här finns också ett café som fungerar som en egen enhet och kan nyttjas under större delen av dygnet.

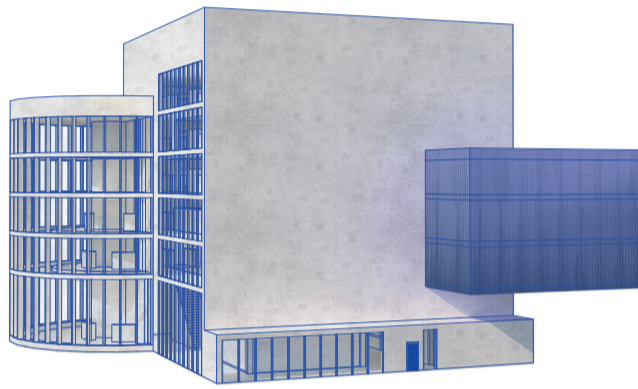


Byggnaden ligger friliggande i en park och du kan på så vis betrakta den och dess olika uttryck genom att röra dig runt den likt en skulptur.

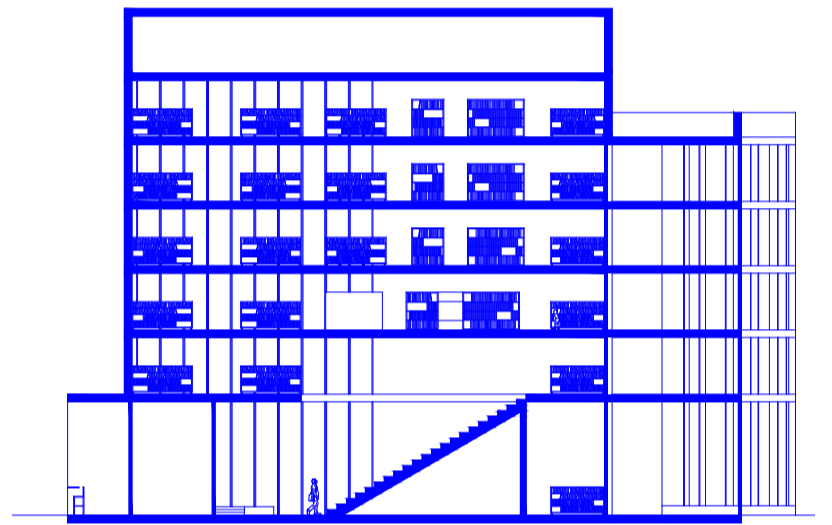


SEKTION A-A 1:200

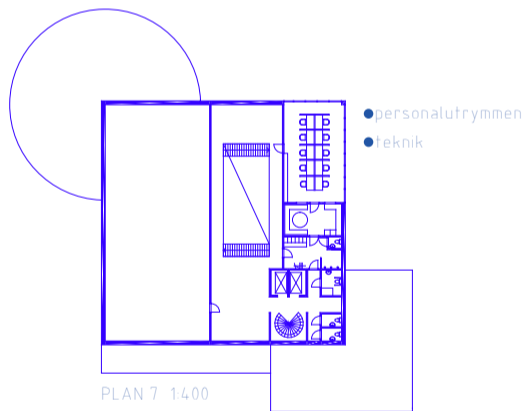


PLAN 7 1:400

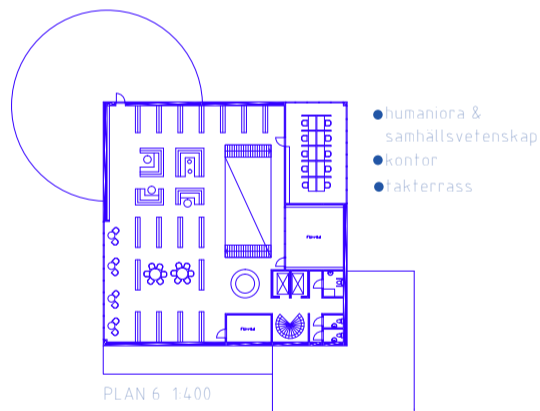


PLAN 6 1:400

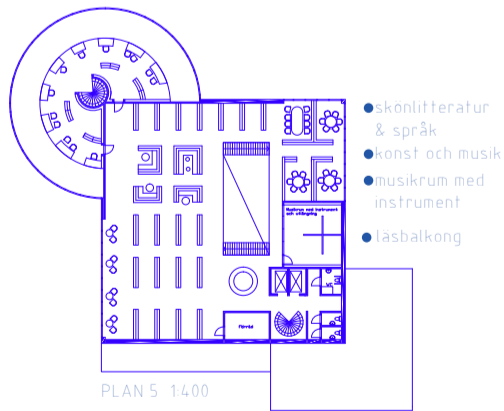


PLAN 5 1:400

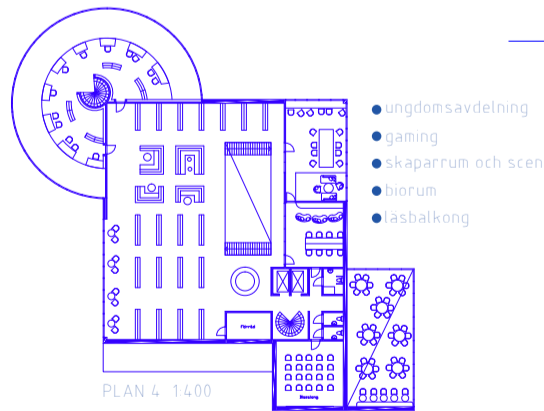


PLAN 4 1:400

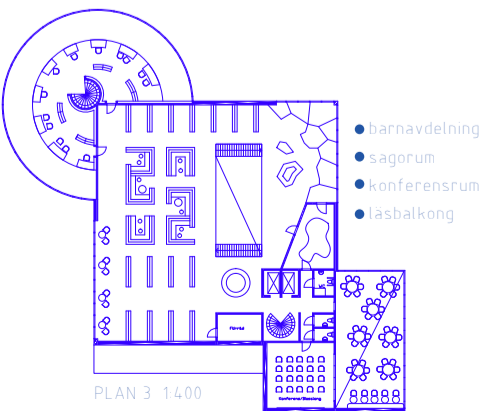


PLAN 3 1:400

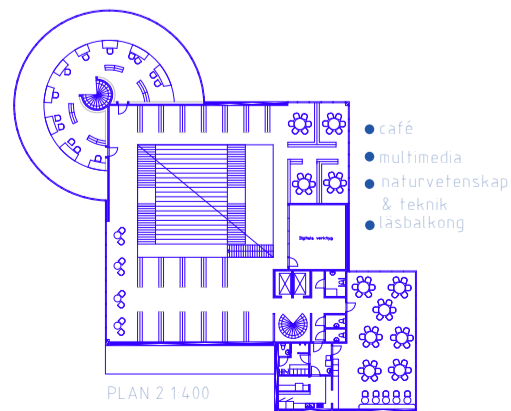


PLAN 2 1:400

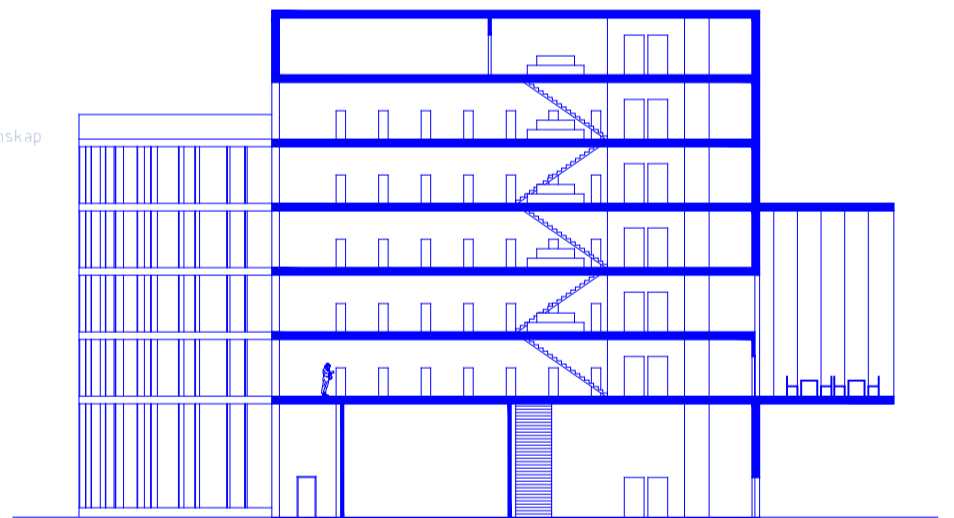


SEKTION B-B 1:200

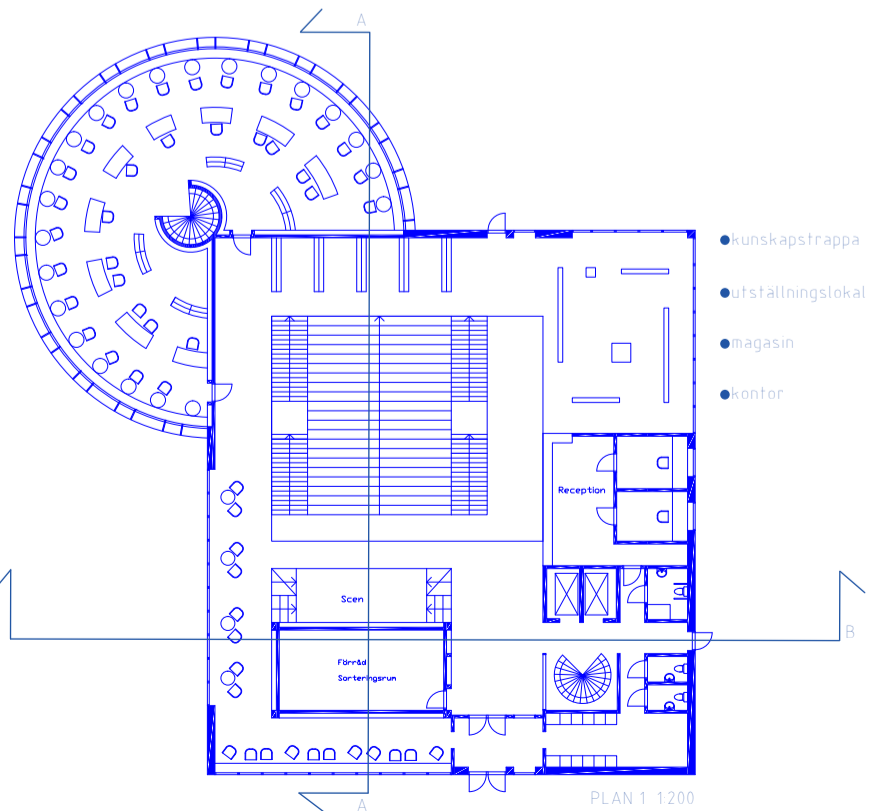


PLAN 1 1:200

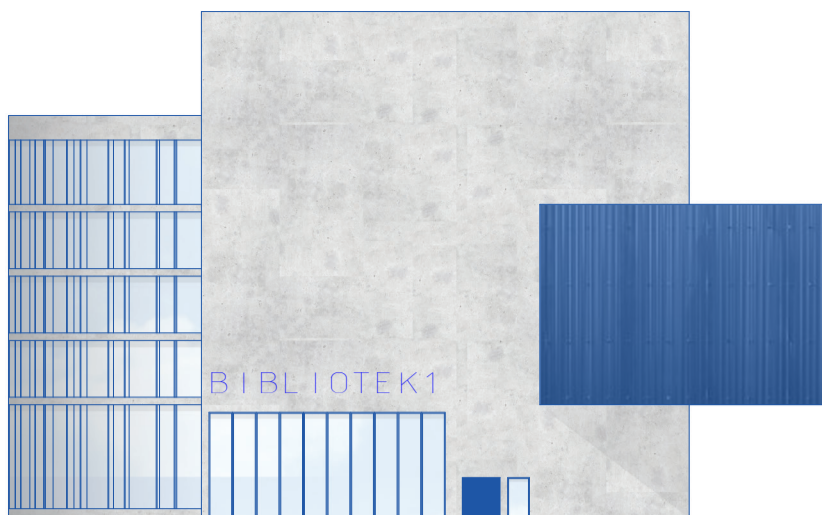


FASAD NORR 1200

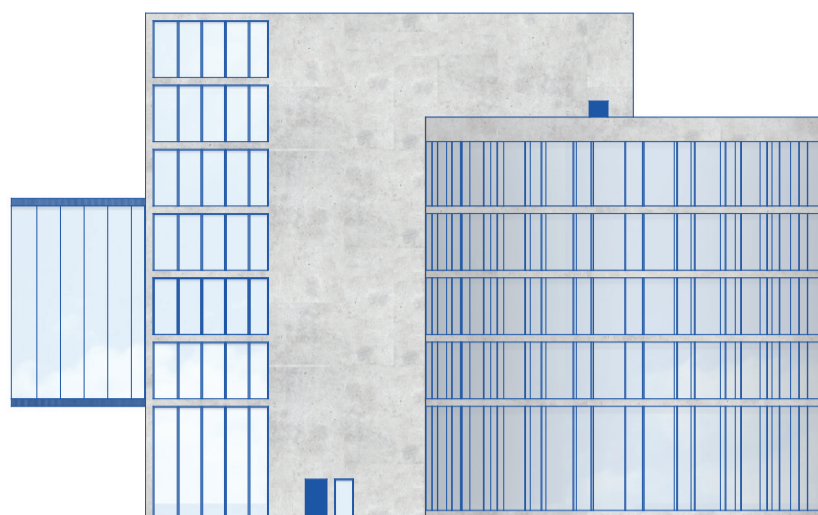


FASAD SYD 1200

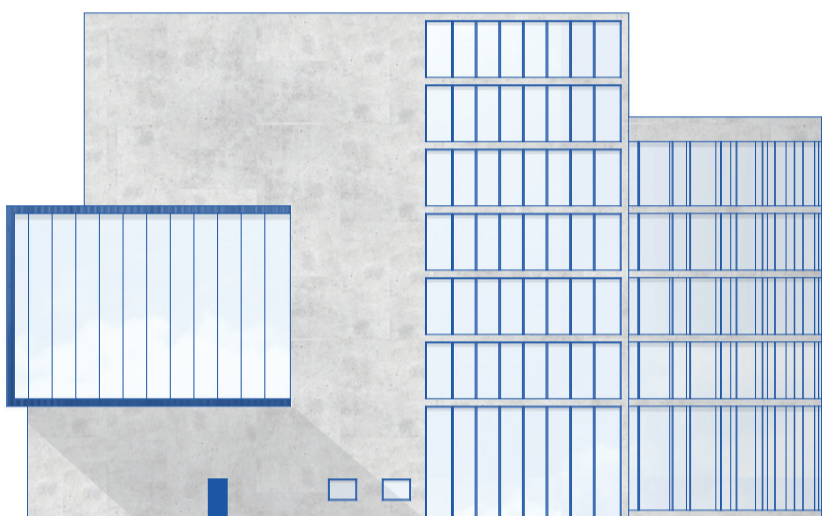


FASAD VAST 1200

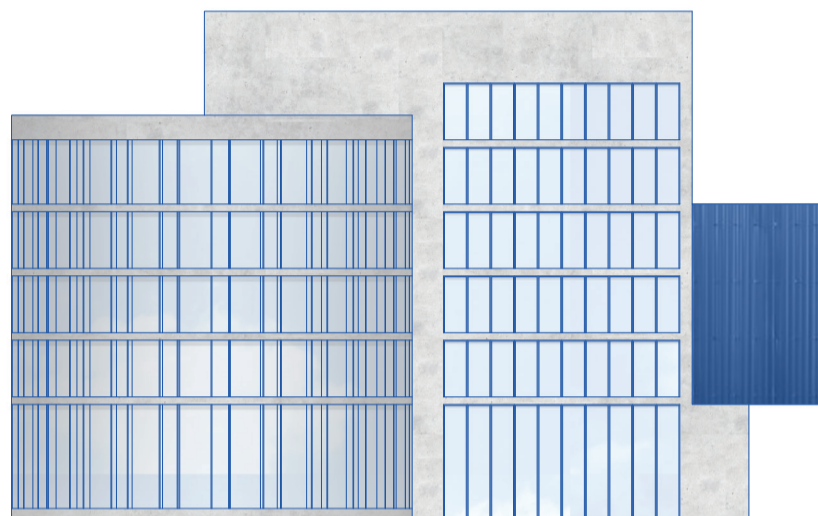

FASAD OST 1200

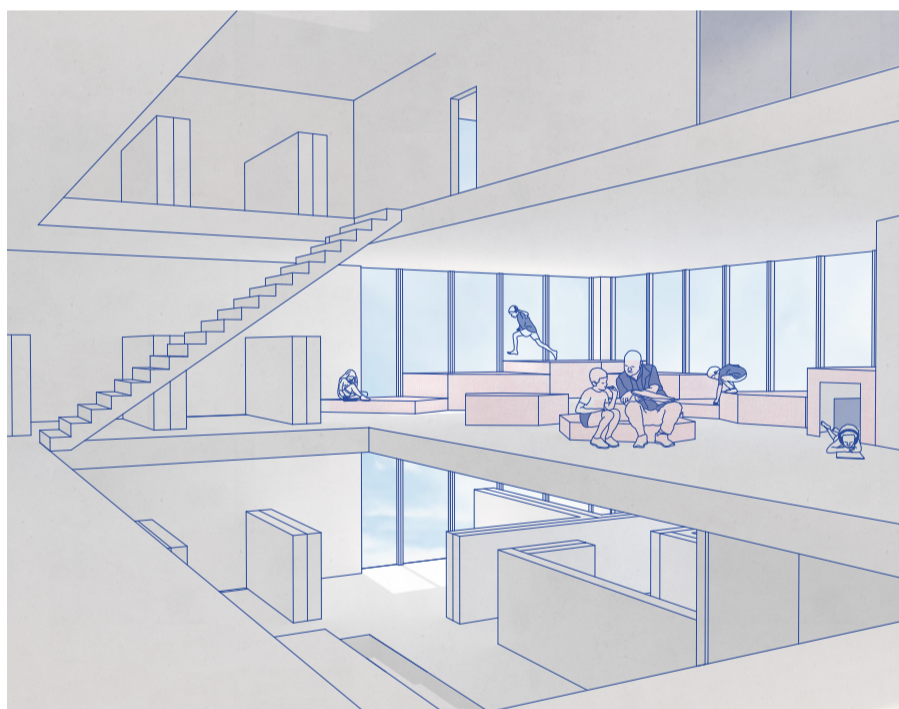


PERSPEKTIV BARNAVDELNINGEN

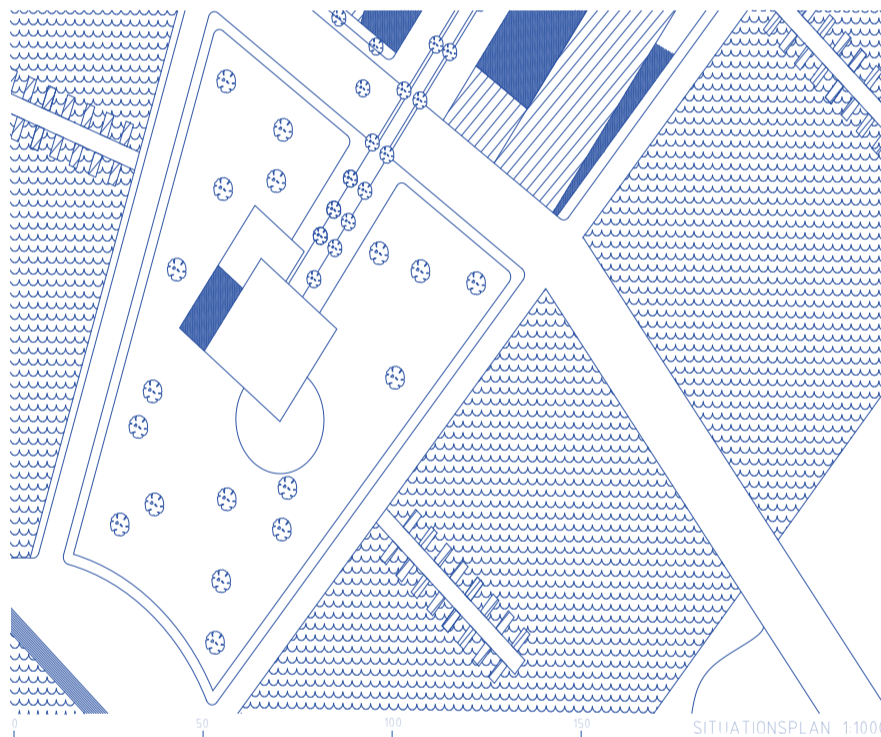

SITUATIONSPLAN 1:1000



PERSPEKTIV ENTRÉ

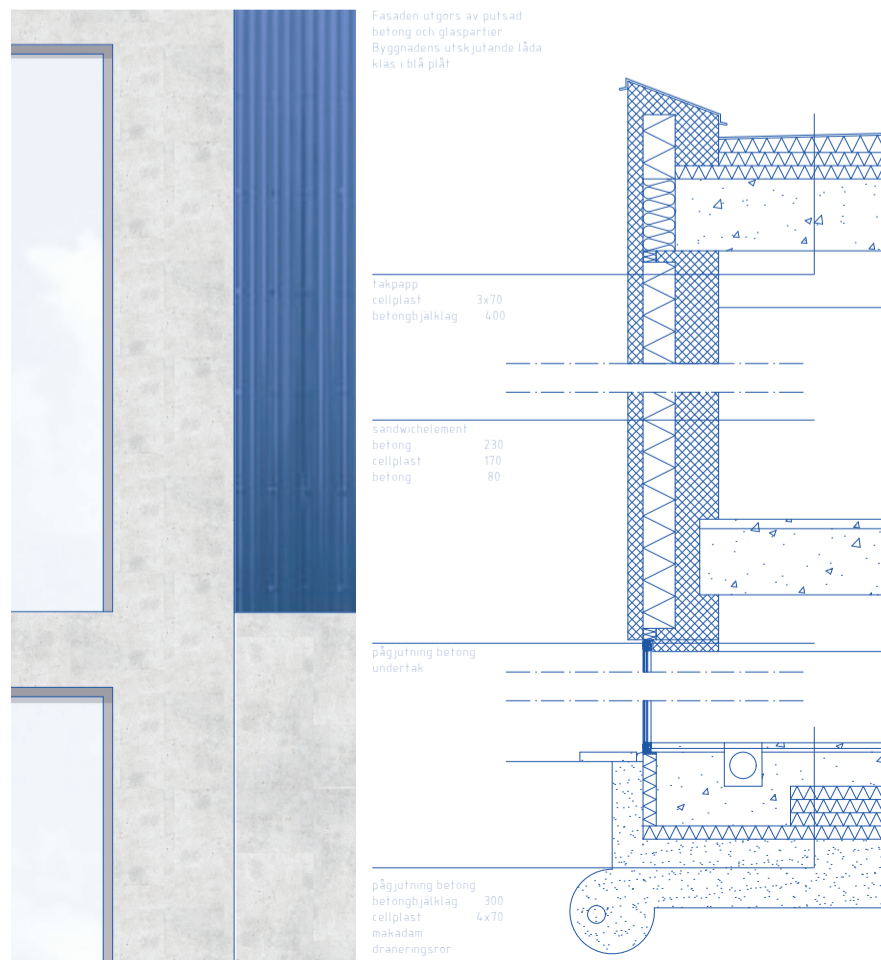

FASADITSNITT 1:20

SEKTI ONSNITT