



A CHURCH WITHIN A CITY

ACEX05-19-33 Per Johansson Ritsal 1


STADSPLAN FRIHAMNEN

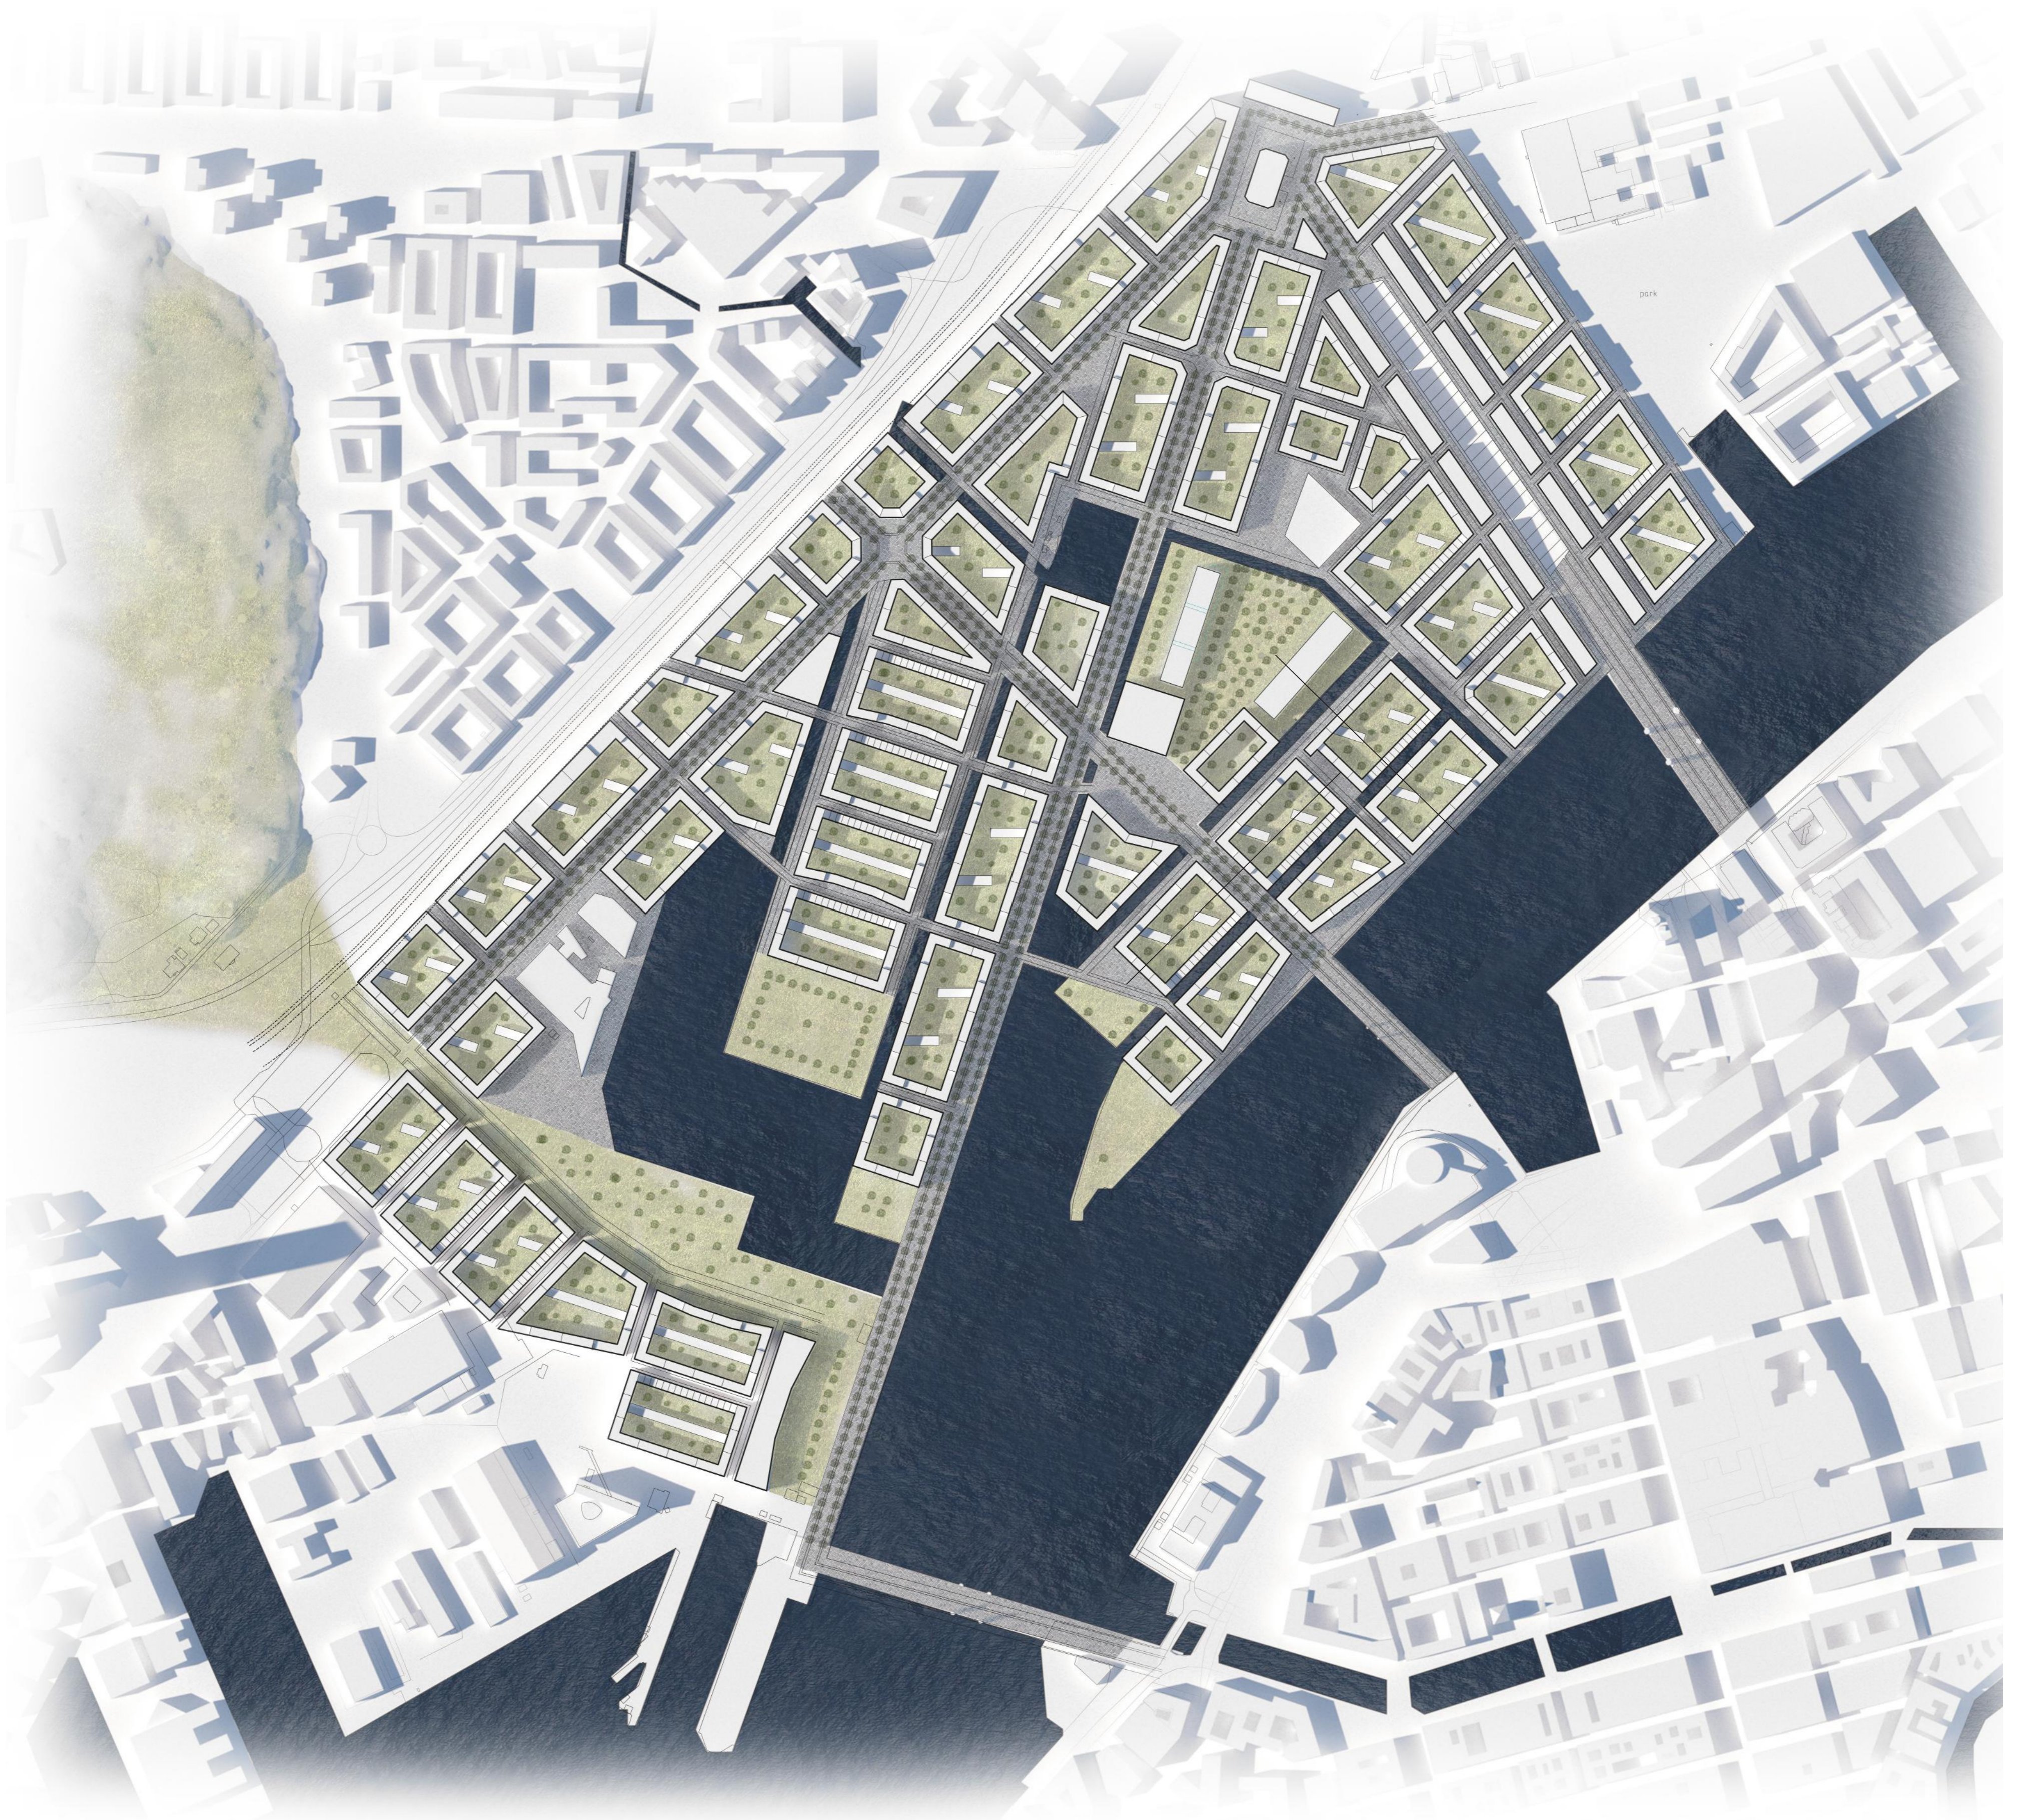

ILLUSTRATIONSPLAN 1:4000

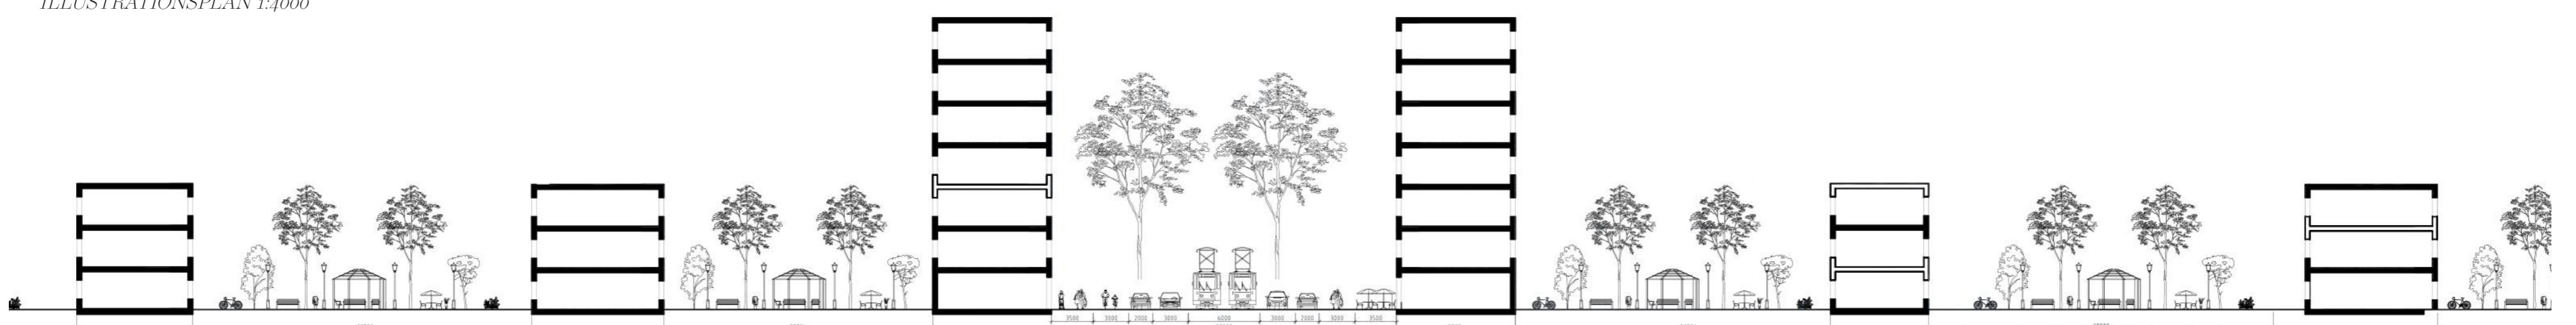

SEKTION 1:200

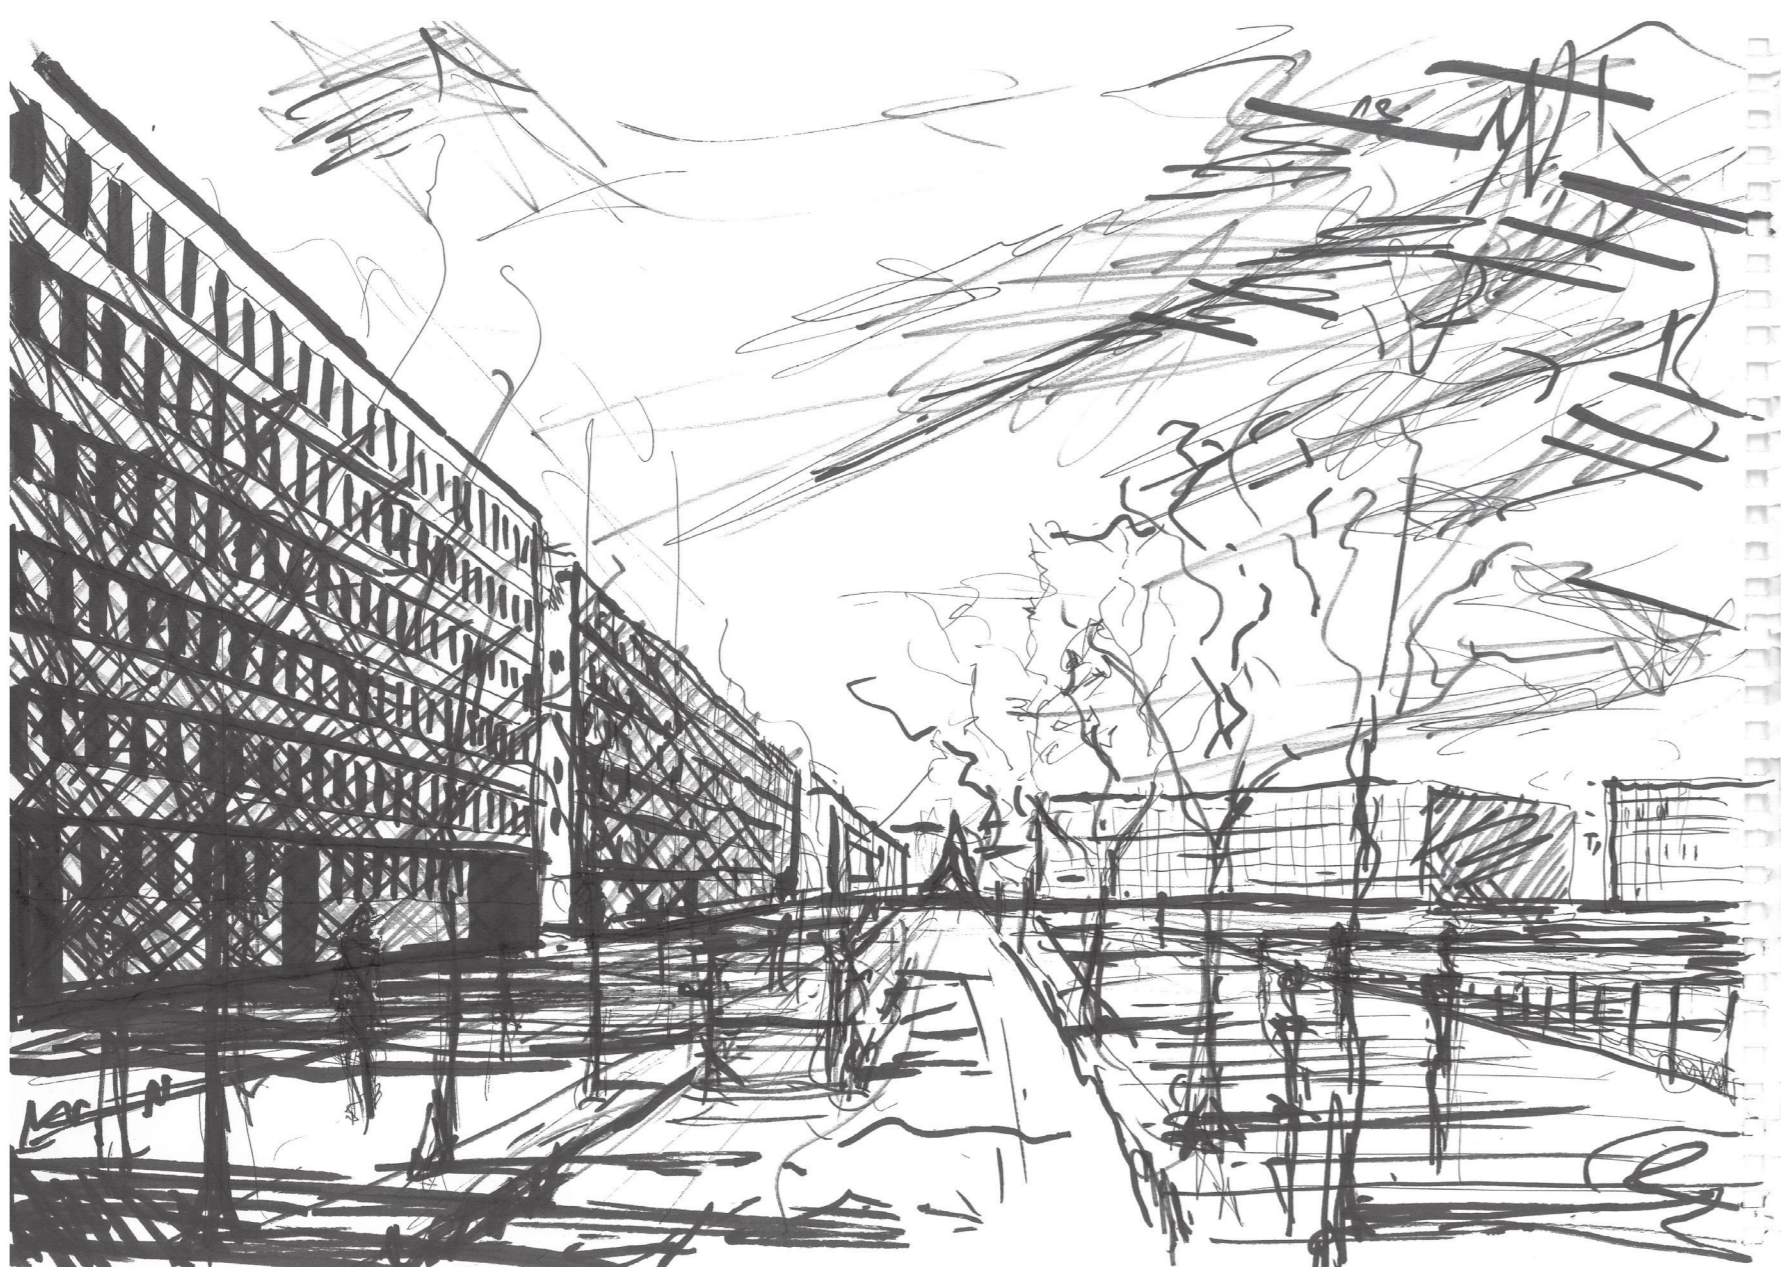

PERSPEKTIV BOULEVARD OCH HAMNRUM




KOPPLINGAR



TORG OCH PLATSBILDNINGAR




GRÖNOMRÅDEN

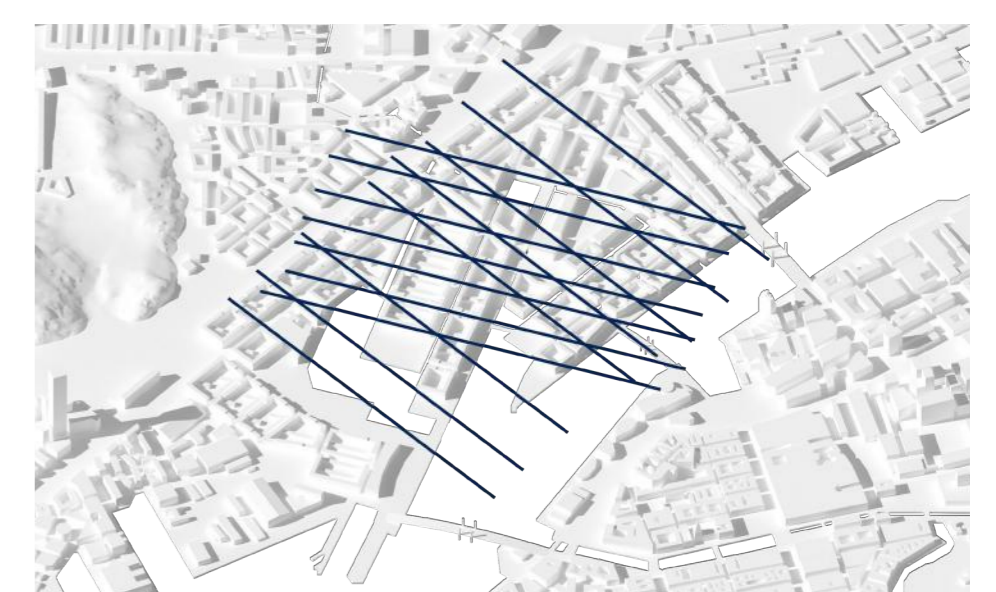

RIKTNINGAR


STADSPLAN FRIHAMNEN

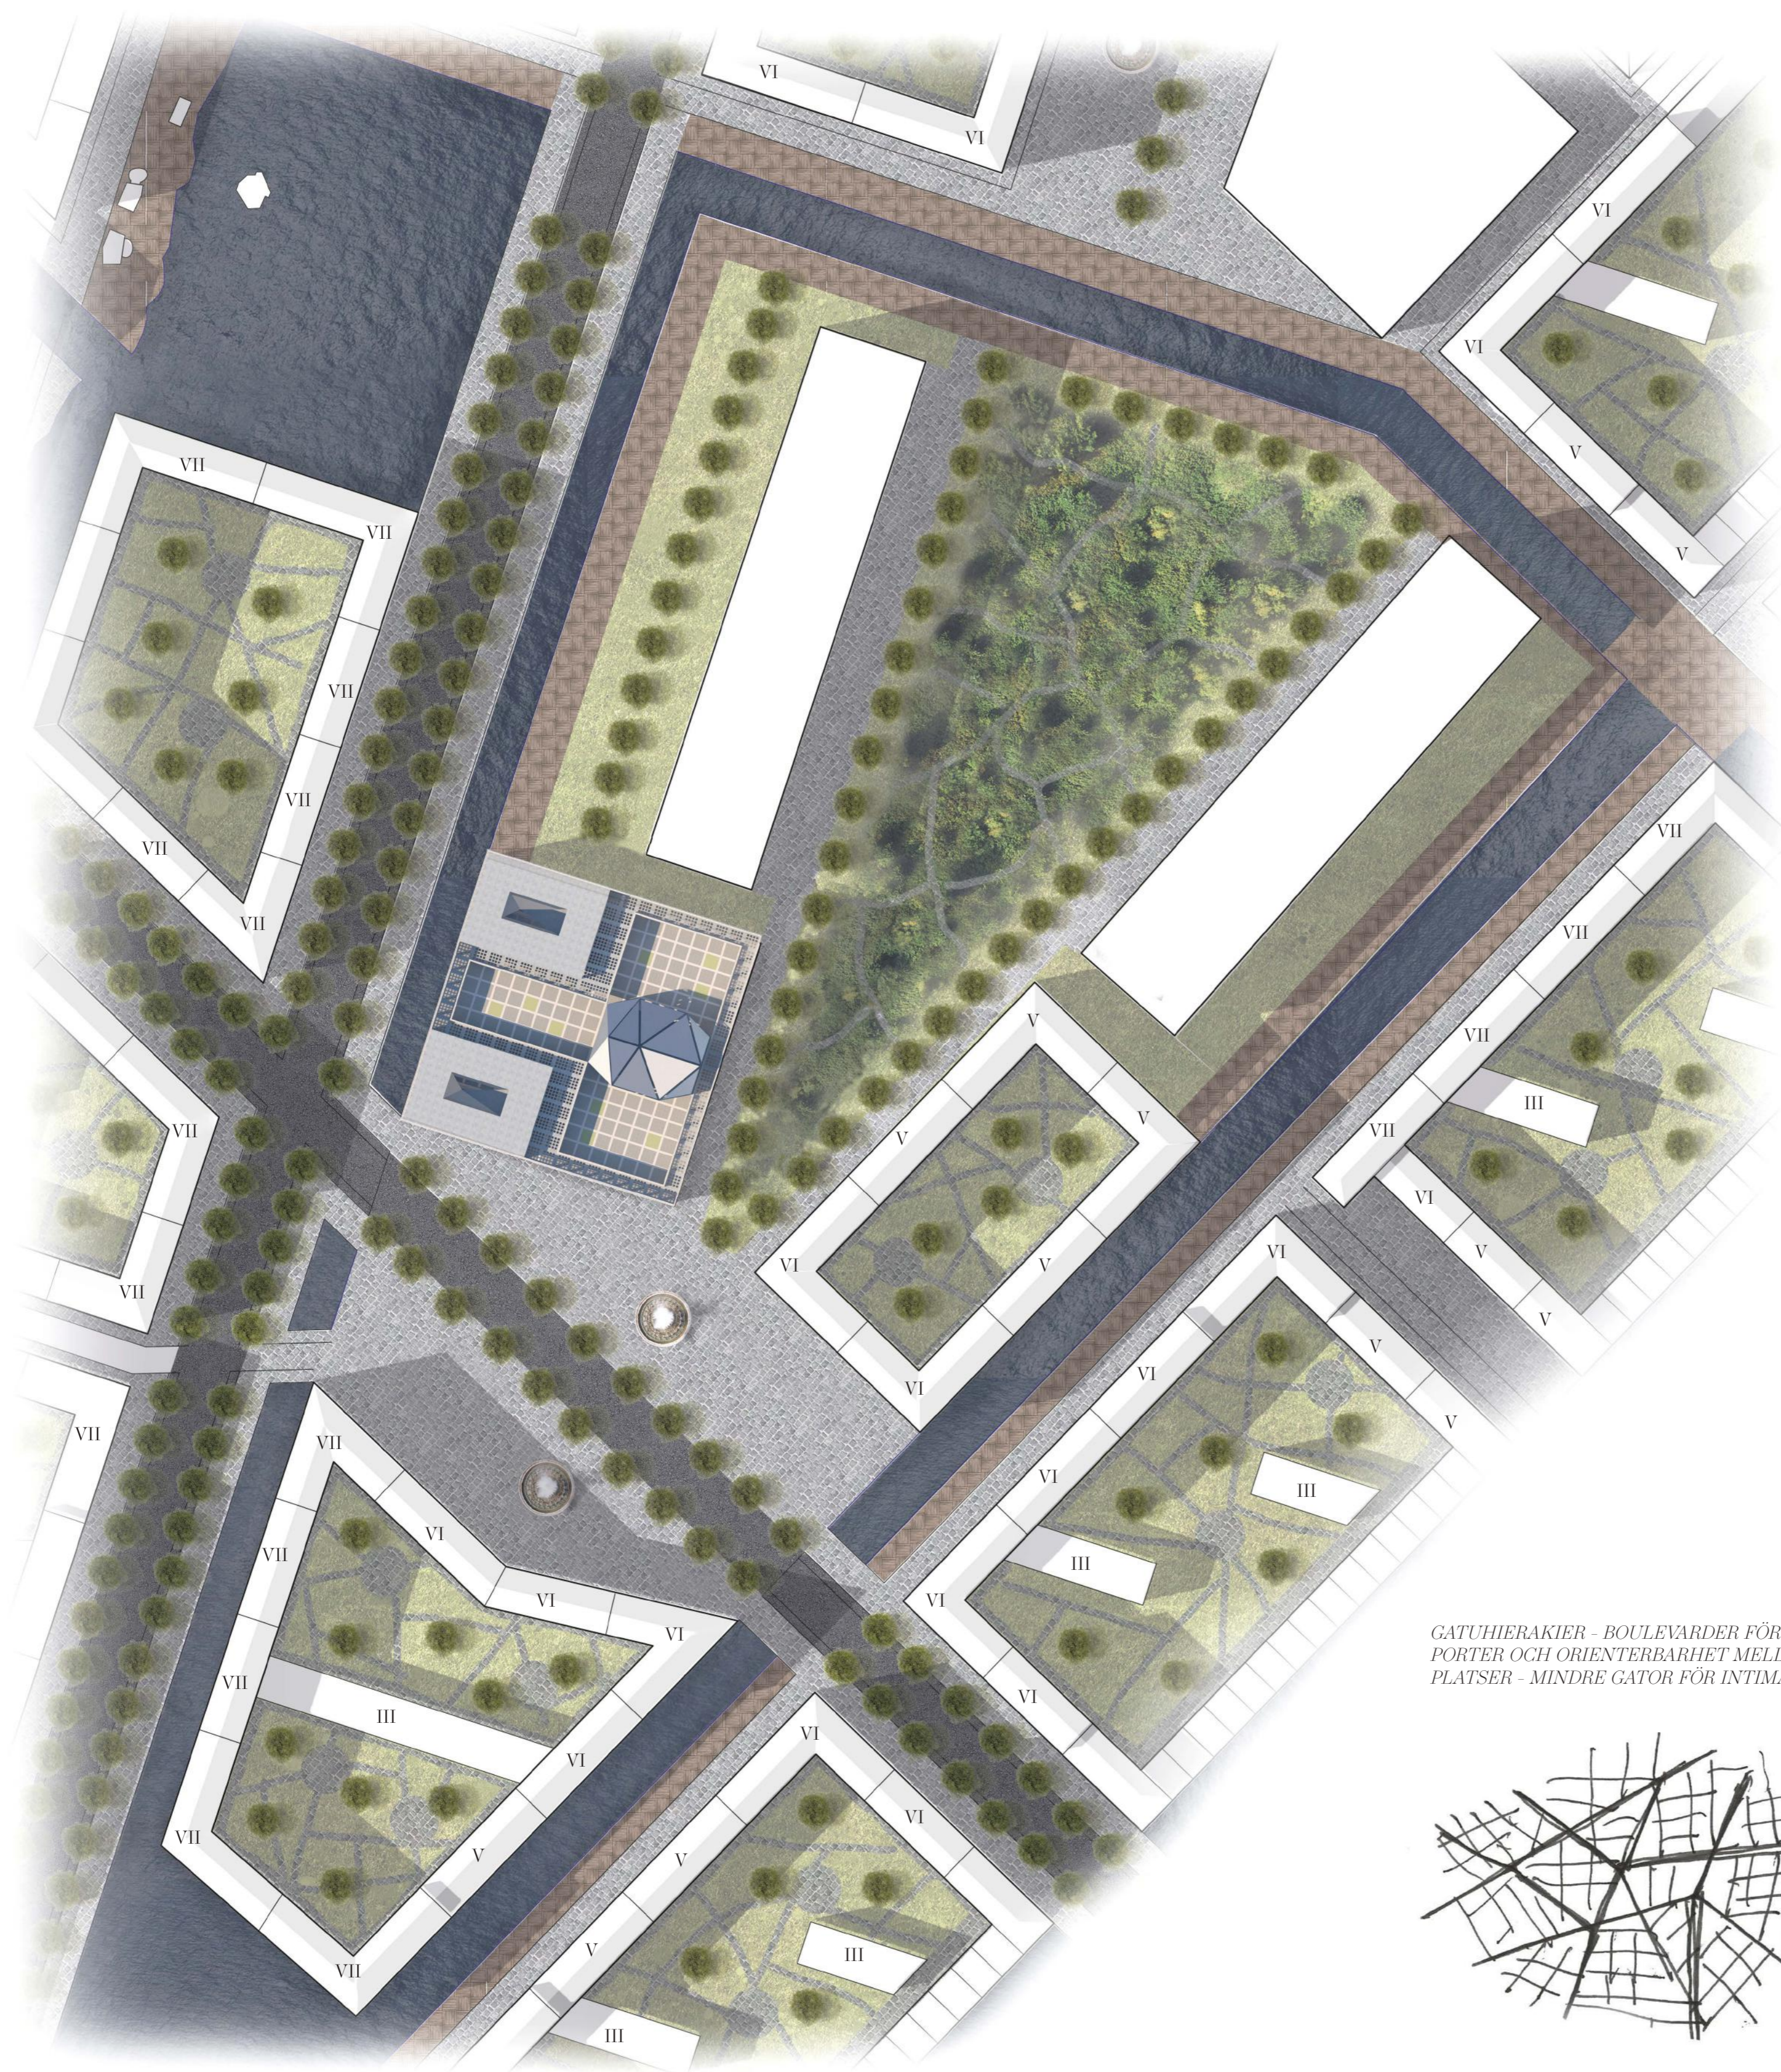


SLUTNA, VILANDE
STADSRUM





STORA GÄRDAR - FÄRRE GATOR - MER MÄNNISKOR PÅ
GATORNA - LJUSA GÄRDAR
GÄRDAR BEBYGGDA I VÄST-ÖST RIKTNING FÖR KVÄLLS
OCH MORGON SOL

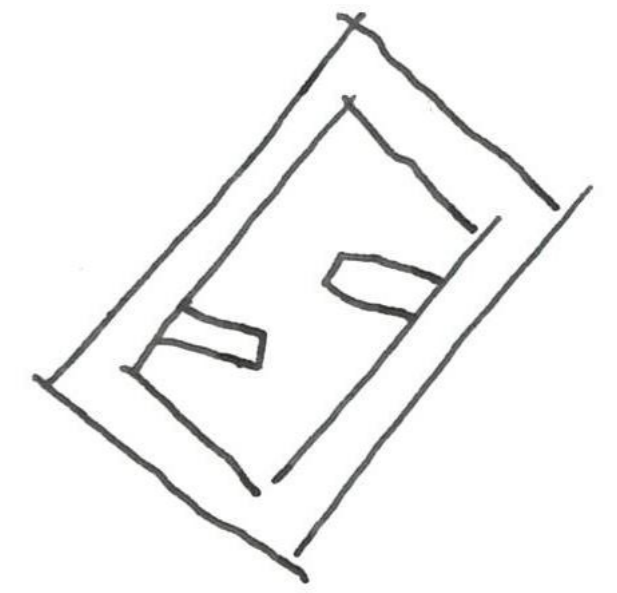


VARIATION AV OFFENTLIGA RUM - GENOM BREDDNING
AV GATA, KAPAT HÖRN, BORTPLOCKAT KVARTER

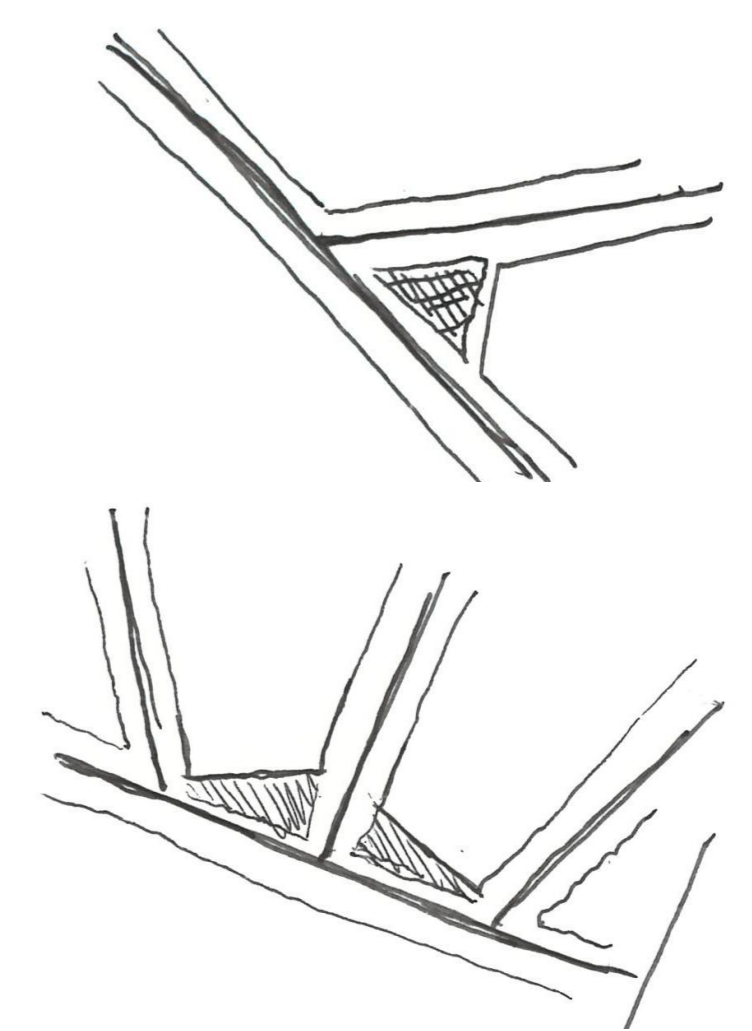


GATUHIERAKIER - BOULEVARDER FÖR LÅNGA TRANS-
PORTER OCH ORIENTERBARHET MELLAN OFFENTLIGA
PLATSER - MINDRE GATOR FÖR INTIMARE STADSRUM

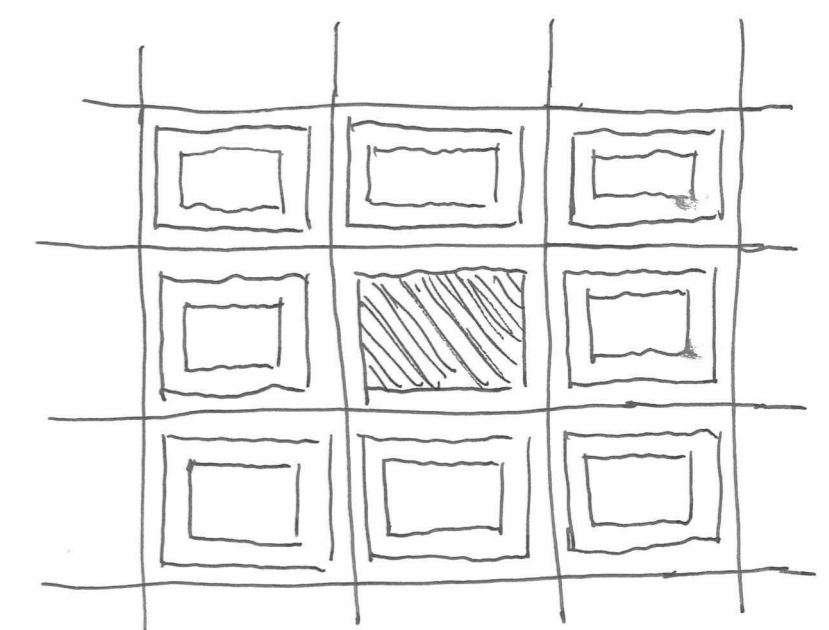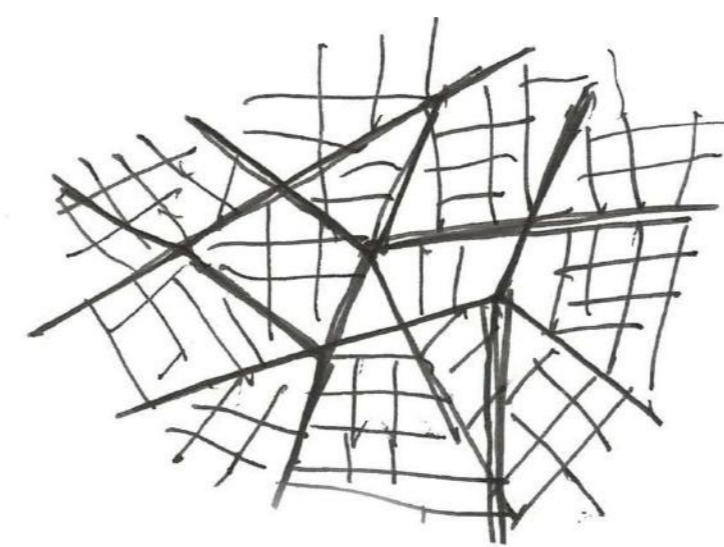


PLANUTSNITT 1:1000

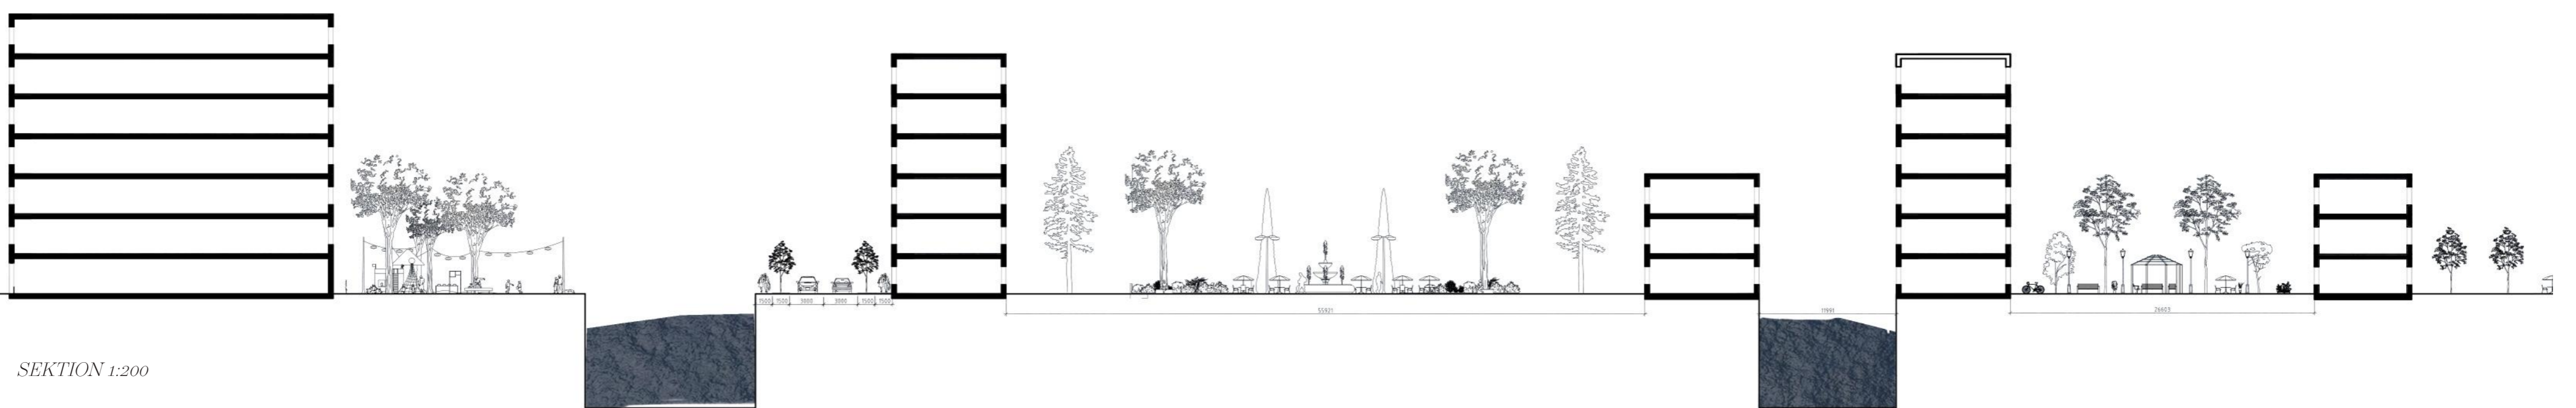

SEKTION 1:200

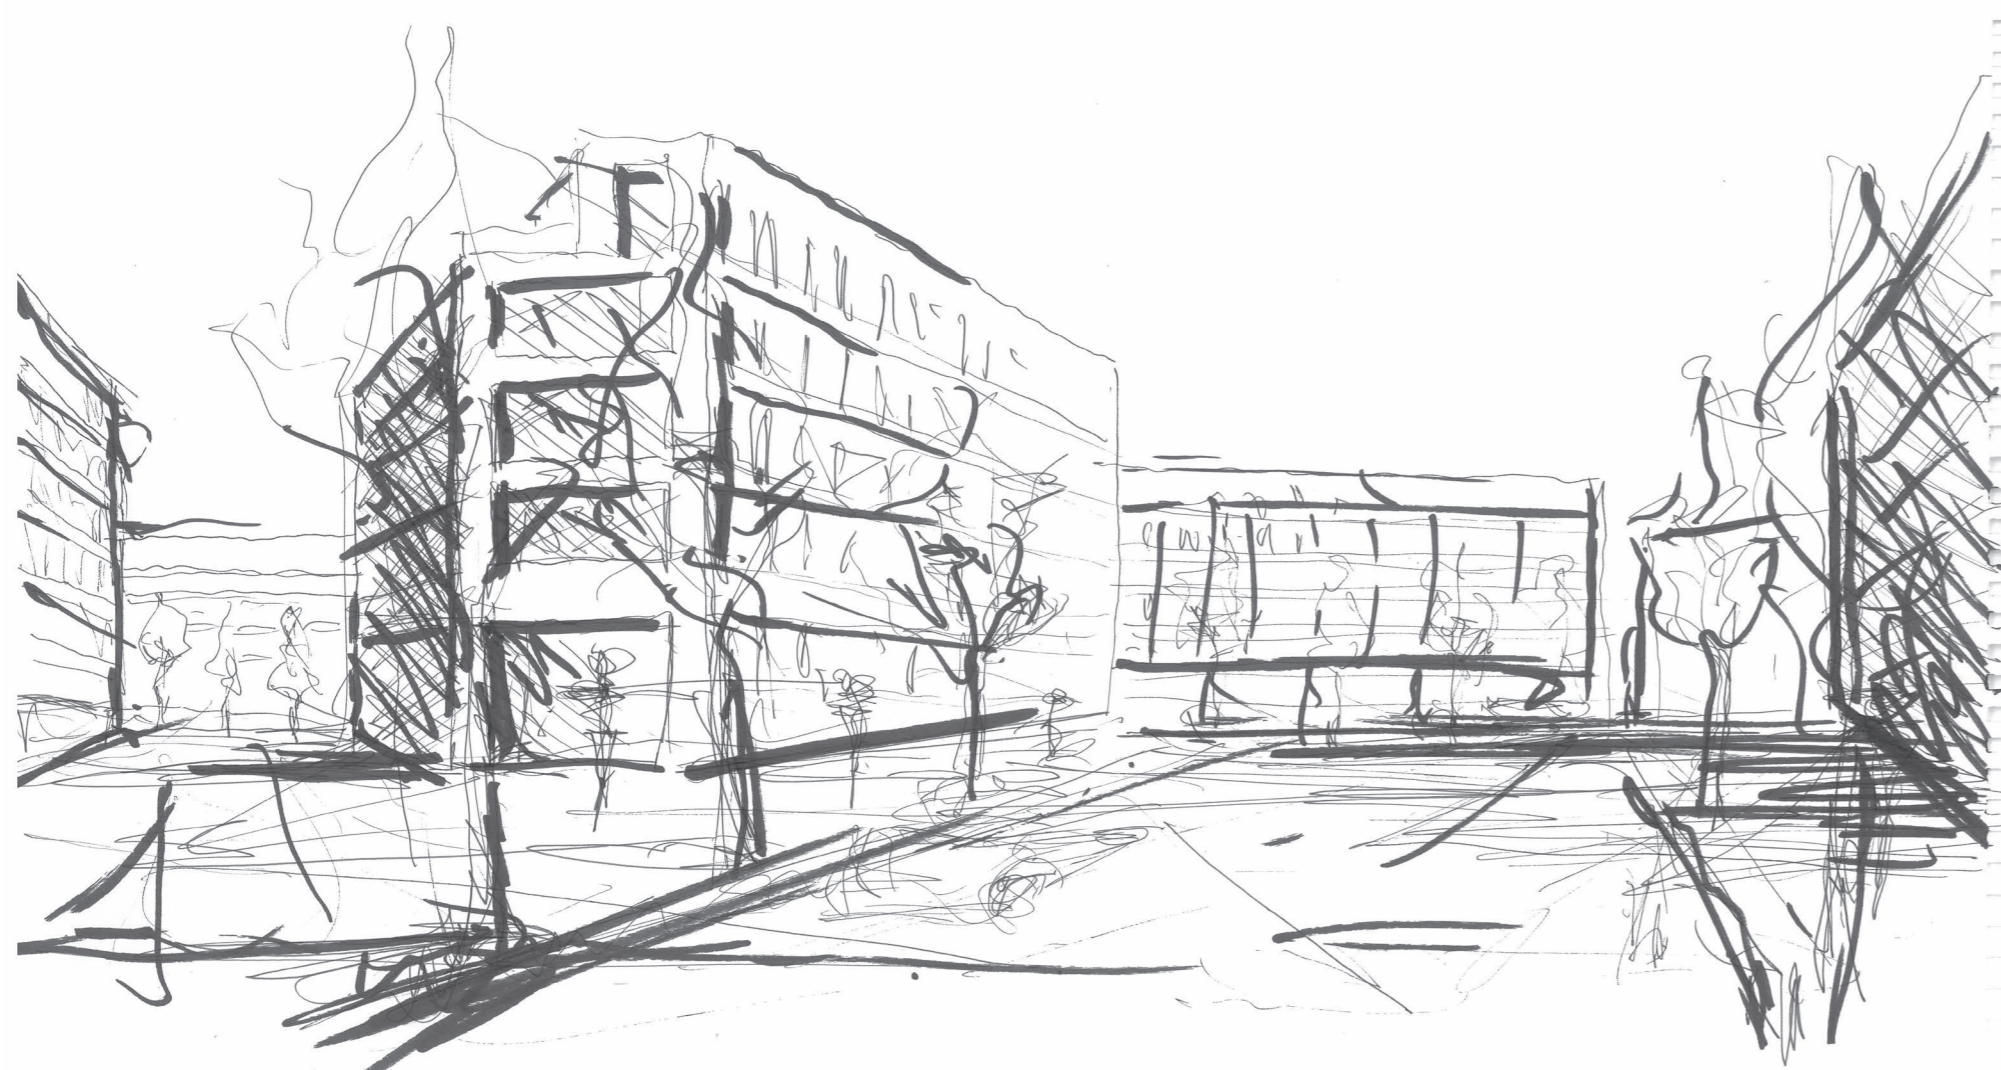


PERSPEKTIV BOULEVARD OCH MINDRE GATRUM

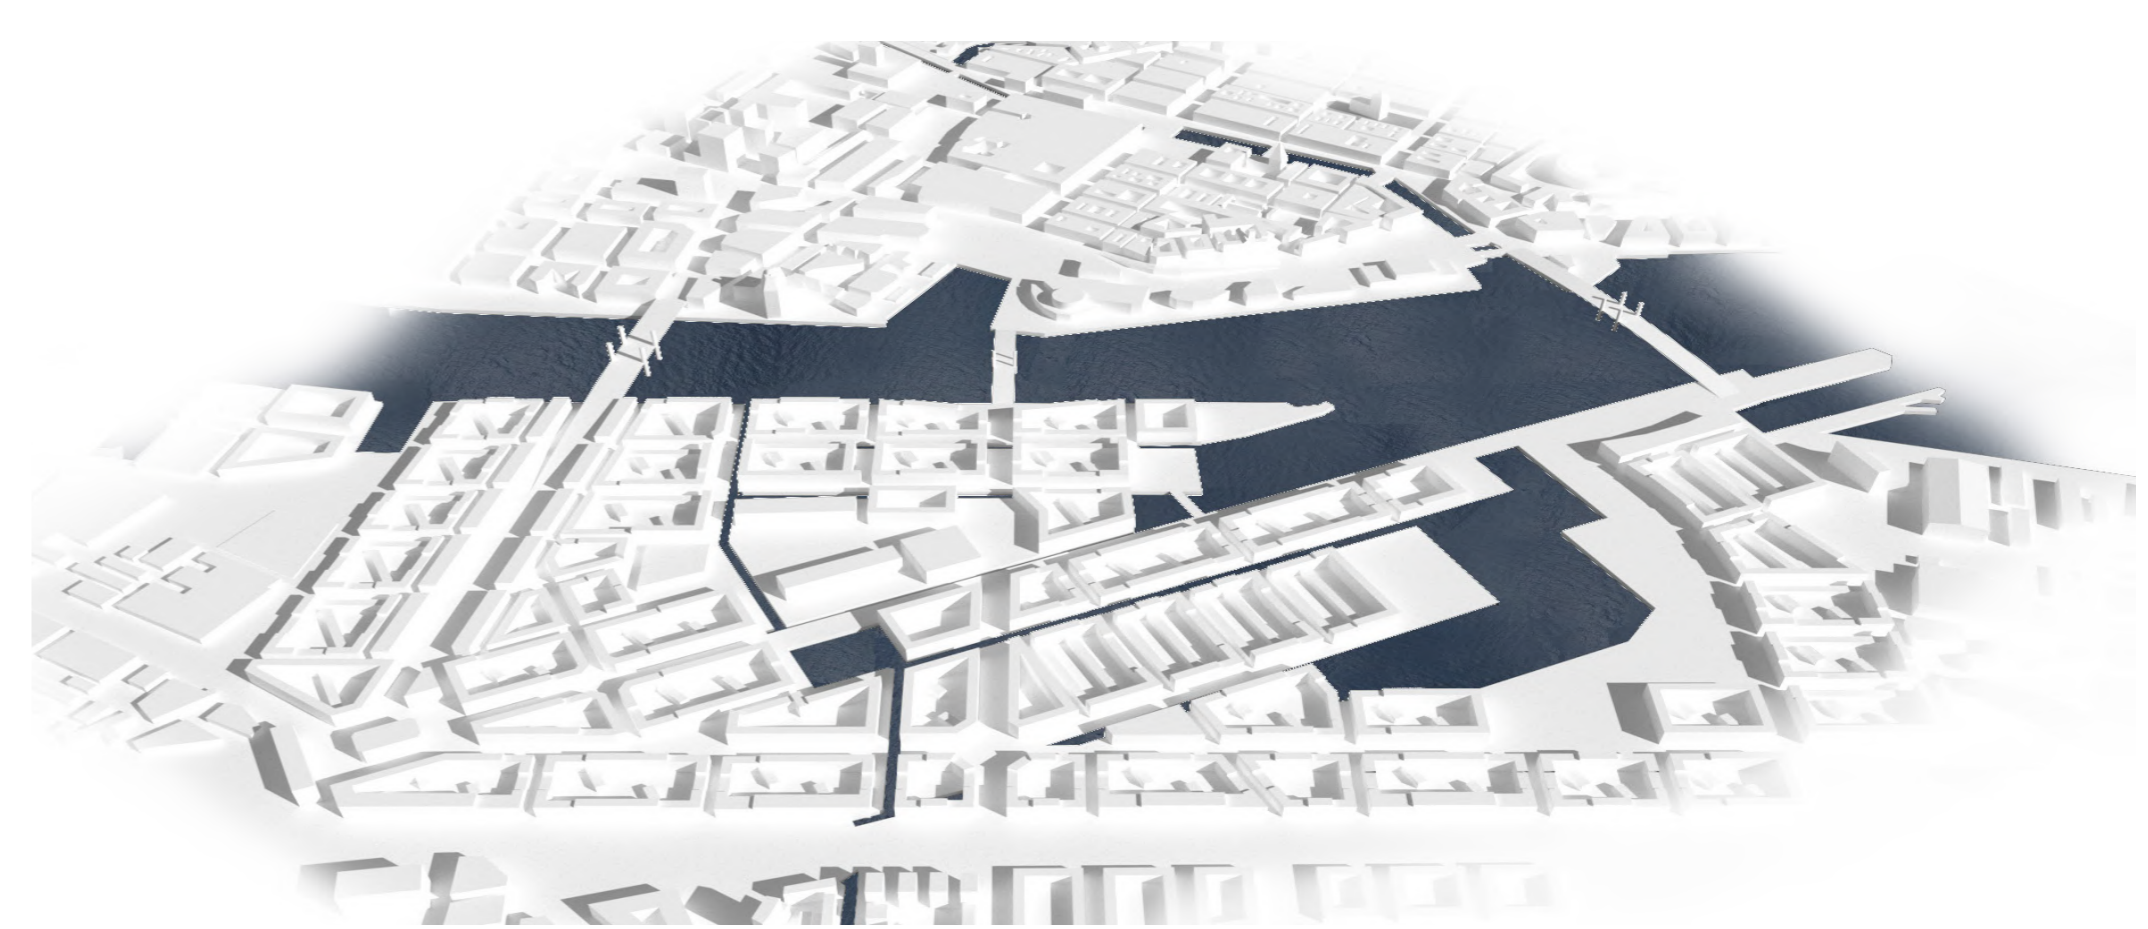

FLYGVY FRÅN HISINGSSIDAN

FRIHAMNEN STADSKYRKA

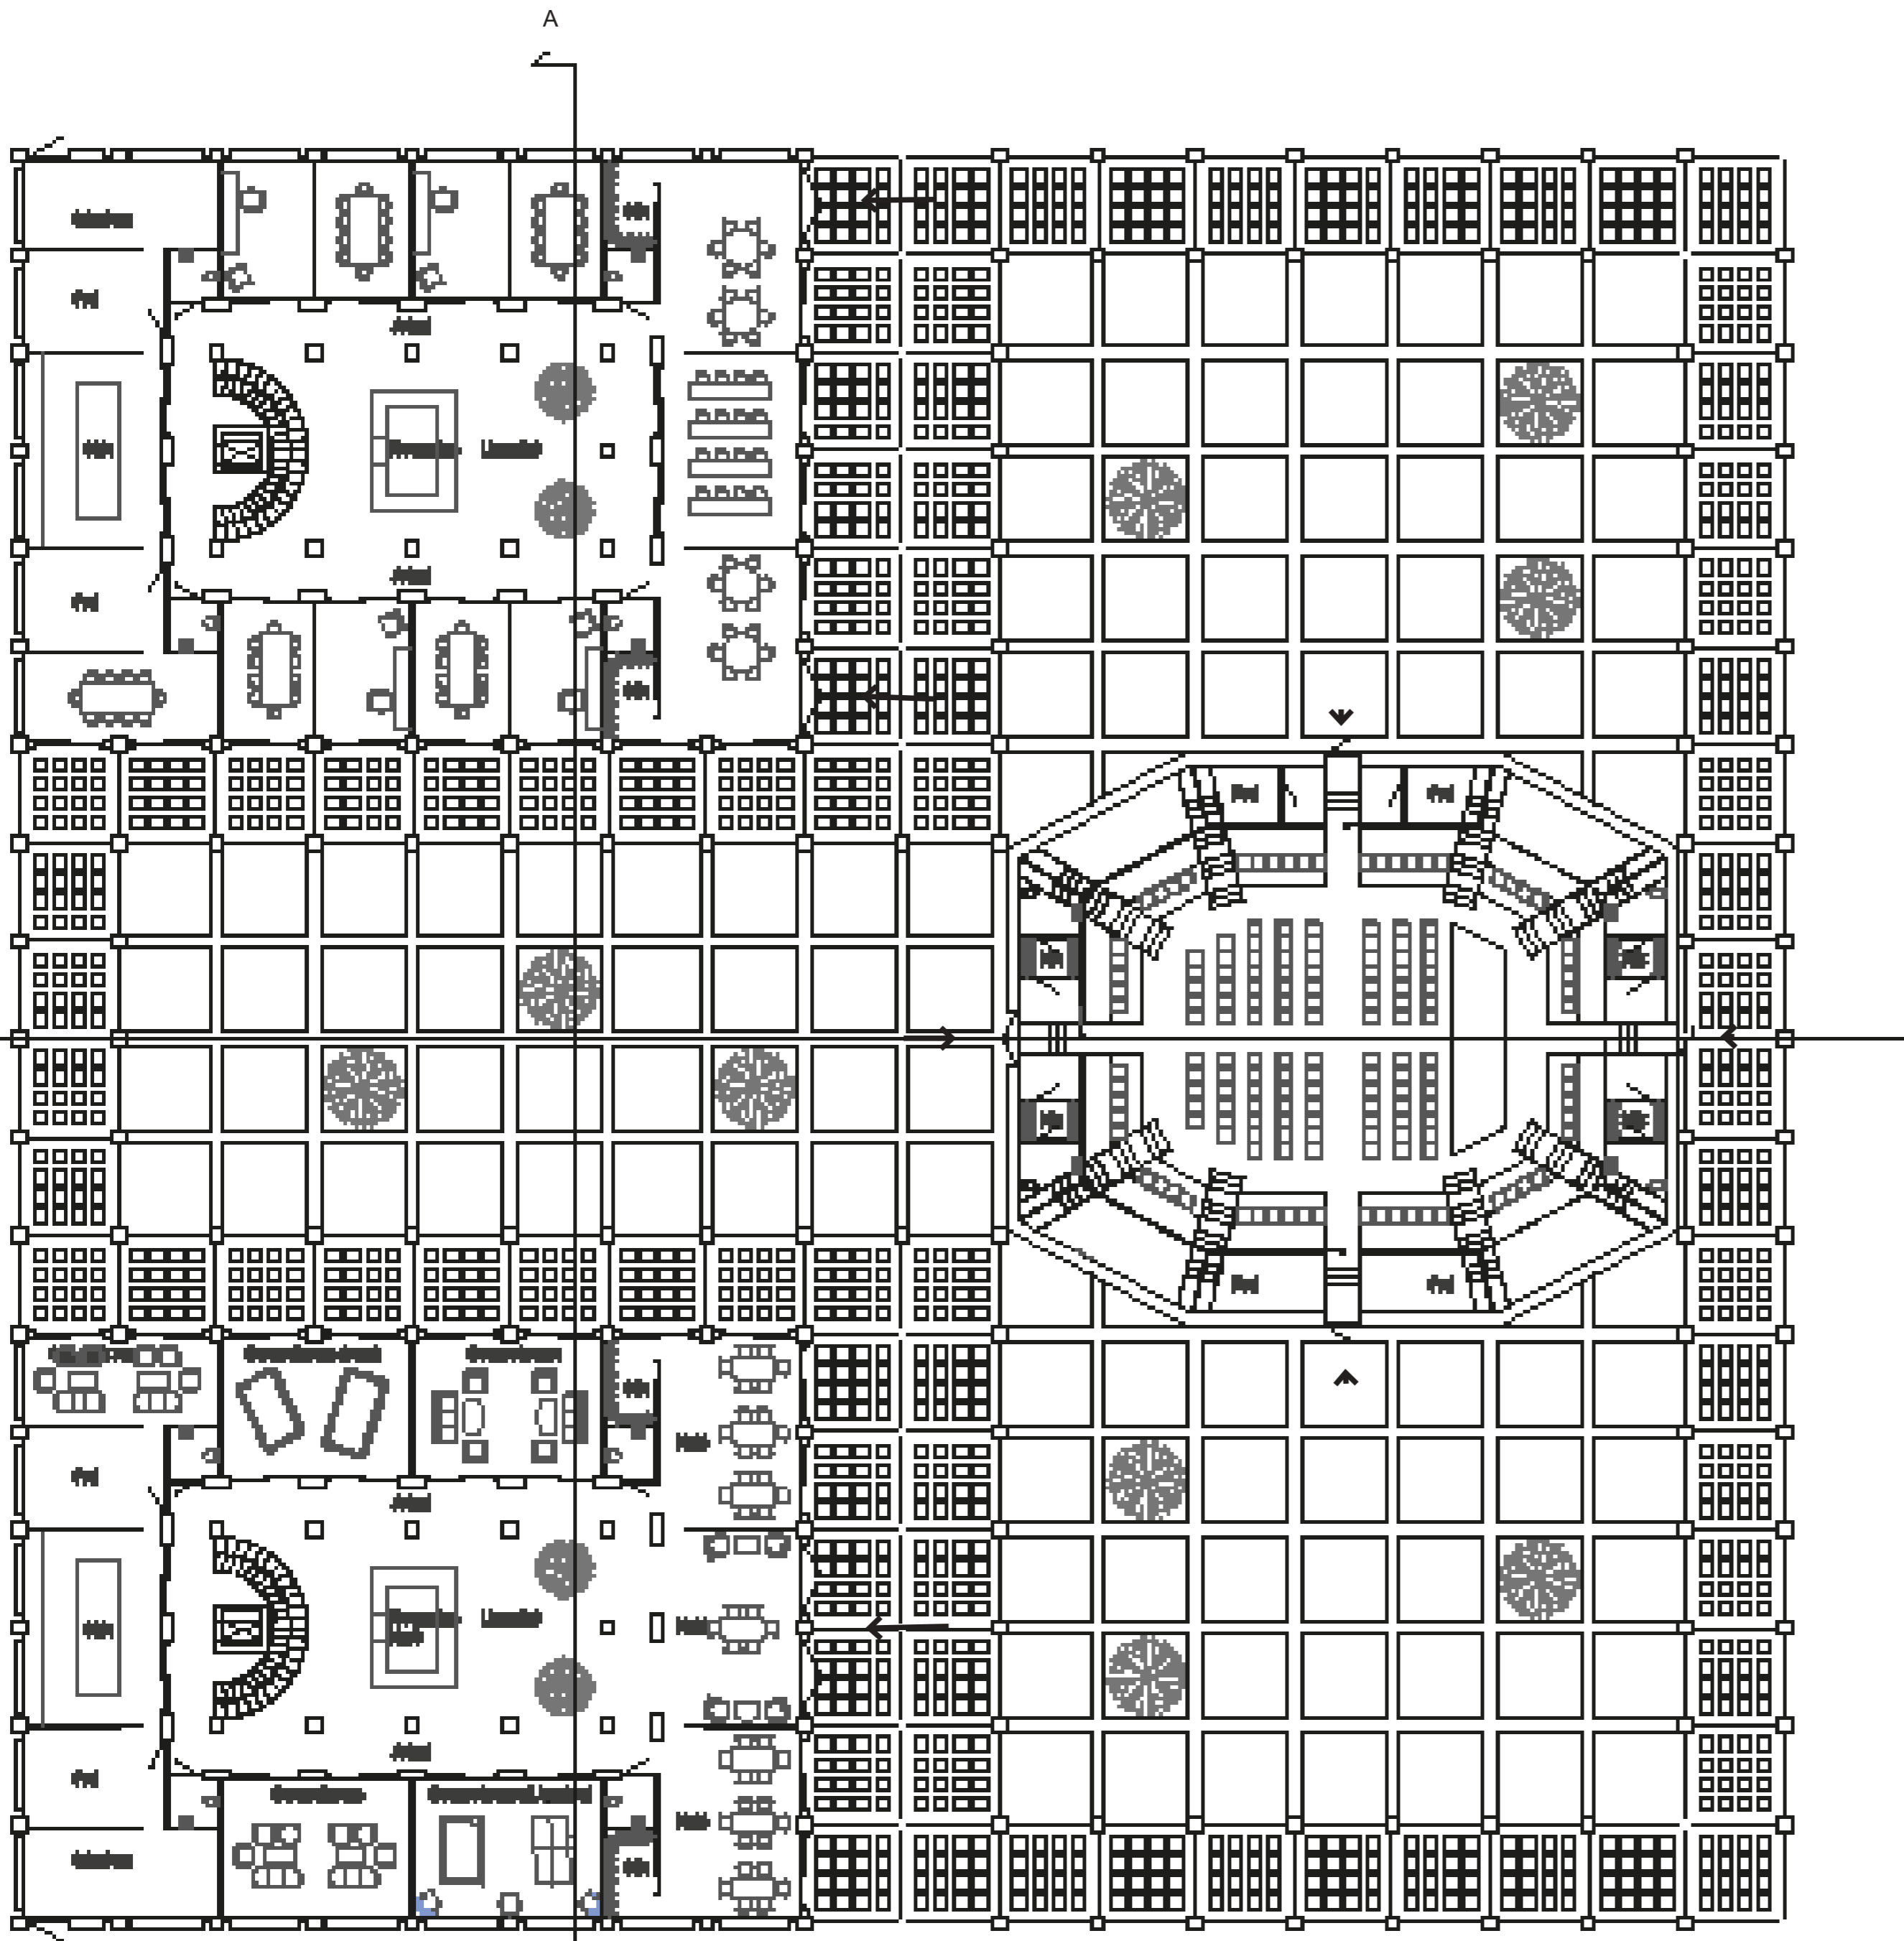


Den består av tre byggnader, ett församlingshem, ett kyrkorum och en administrativ byggnad. Idag byggs de två kyrkor inte endast för kyrkorummet utan ingår i ett större byggnadskomplex med många funktioner. Detta gestaltats genom en struktur med flexibla rum vars funktion kan skifta över tid eftersom församlingens öv skiftar. Kyrkan ämnar inte att endast uppfylla funktionella behov utan även atmosfäriska förväntningar. Den blir en plats för stilsam kontemplation, introspektion och för församlingen att mötas. Kyrkan inordnar sig i en kvarterstruktur och möter staden med en arkad som bildar en tydlig gräns samtidigt som dess öppenhet leder in. Arkaden ger även möjlighet att gå under tak mellan de olika byggnaderna. Grundmotivet i kyrkrummet är en traditionell processionsväg. Istället ges det en central form vilken församlingen kan samlas kring.



PERSPEKTIV 1 ARKAD




PERSPEKTIV 2 ARKAD OCH INNERGÅRD

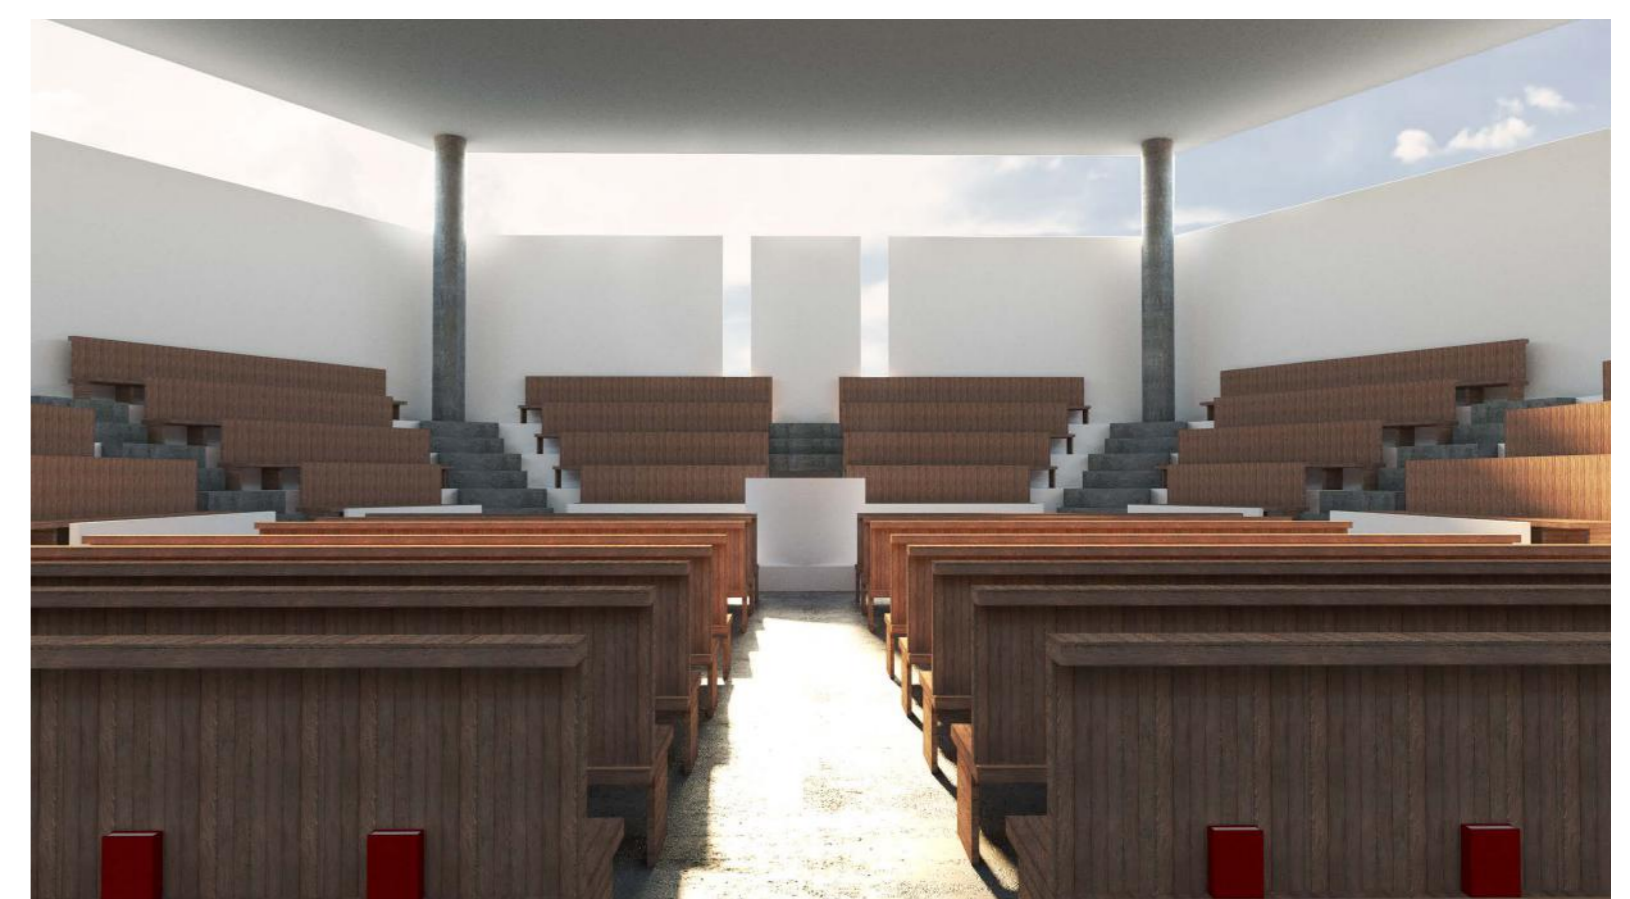

PERSPEKTIV 3 KYRKORUM




PERSPEKTIV 4 INNERGÅRD OCH ENTRE TILL KYRKAN

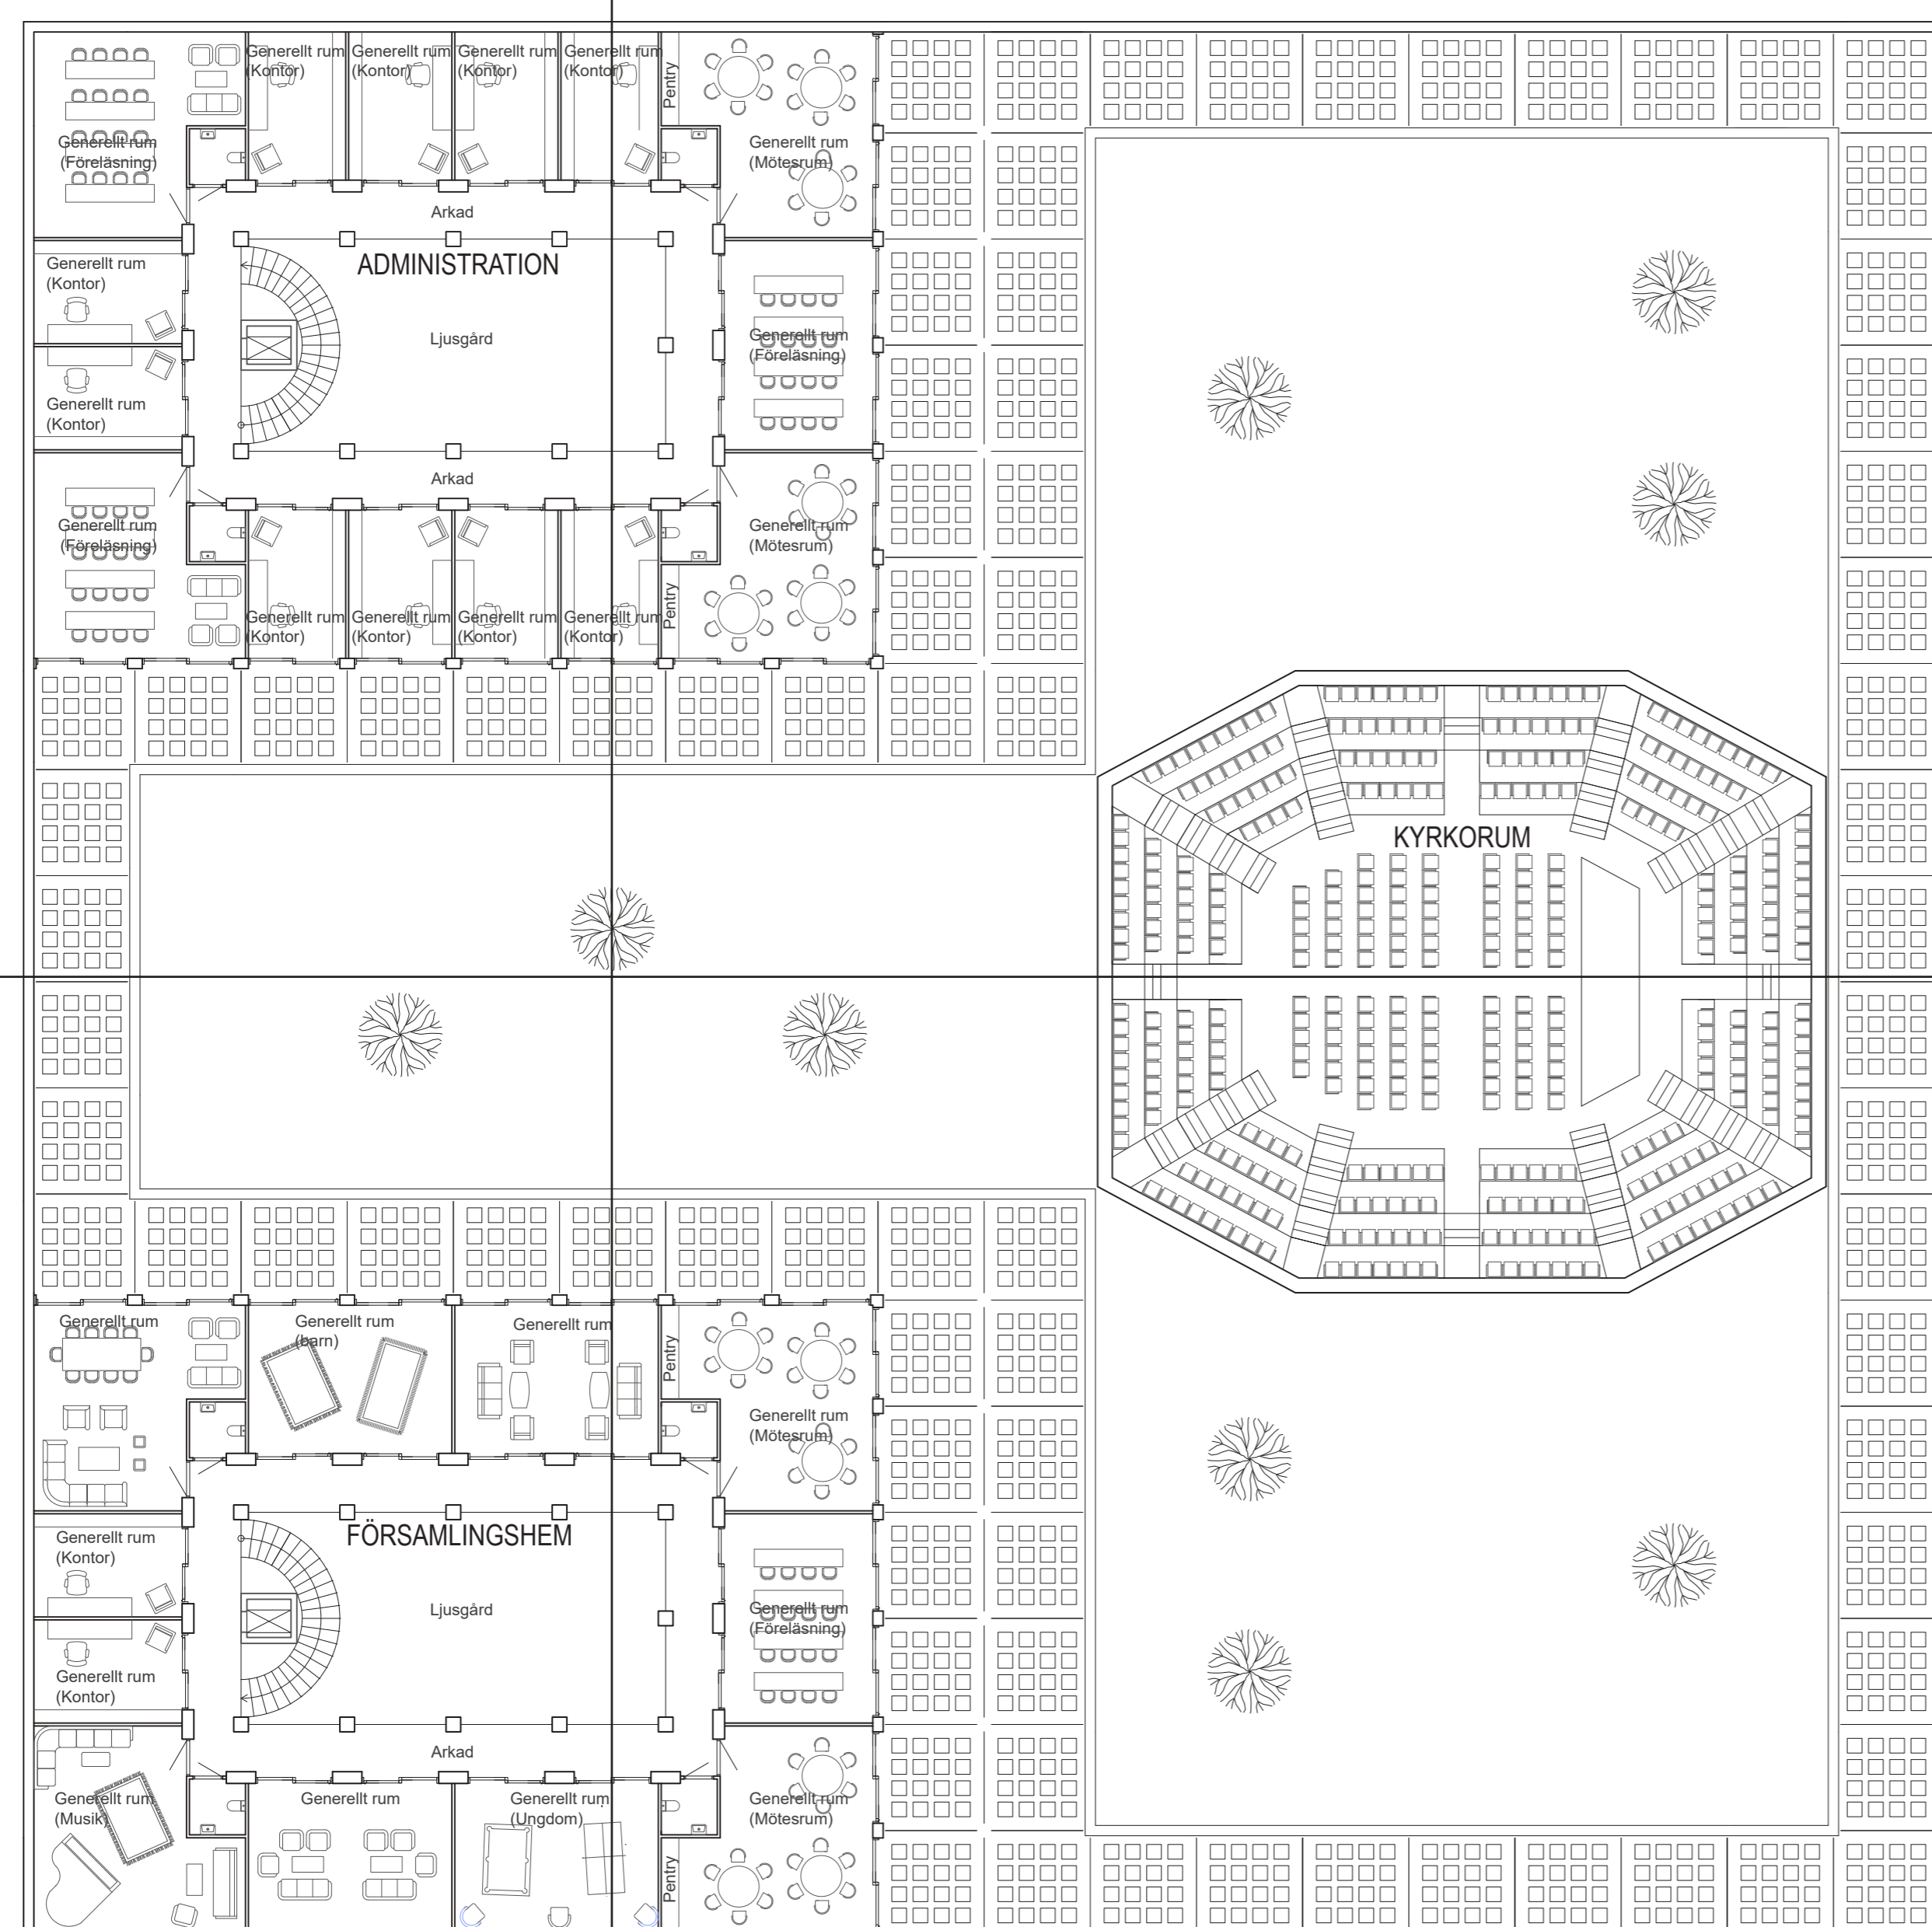


PLAN 2 1:200 FÖRSAMLINGSHEM, KYRKORUM, ADMINISTRATIV BYGGNAD



FRIHAMNEN STADSKYRKA

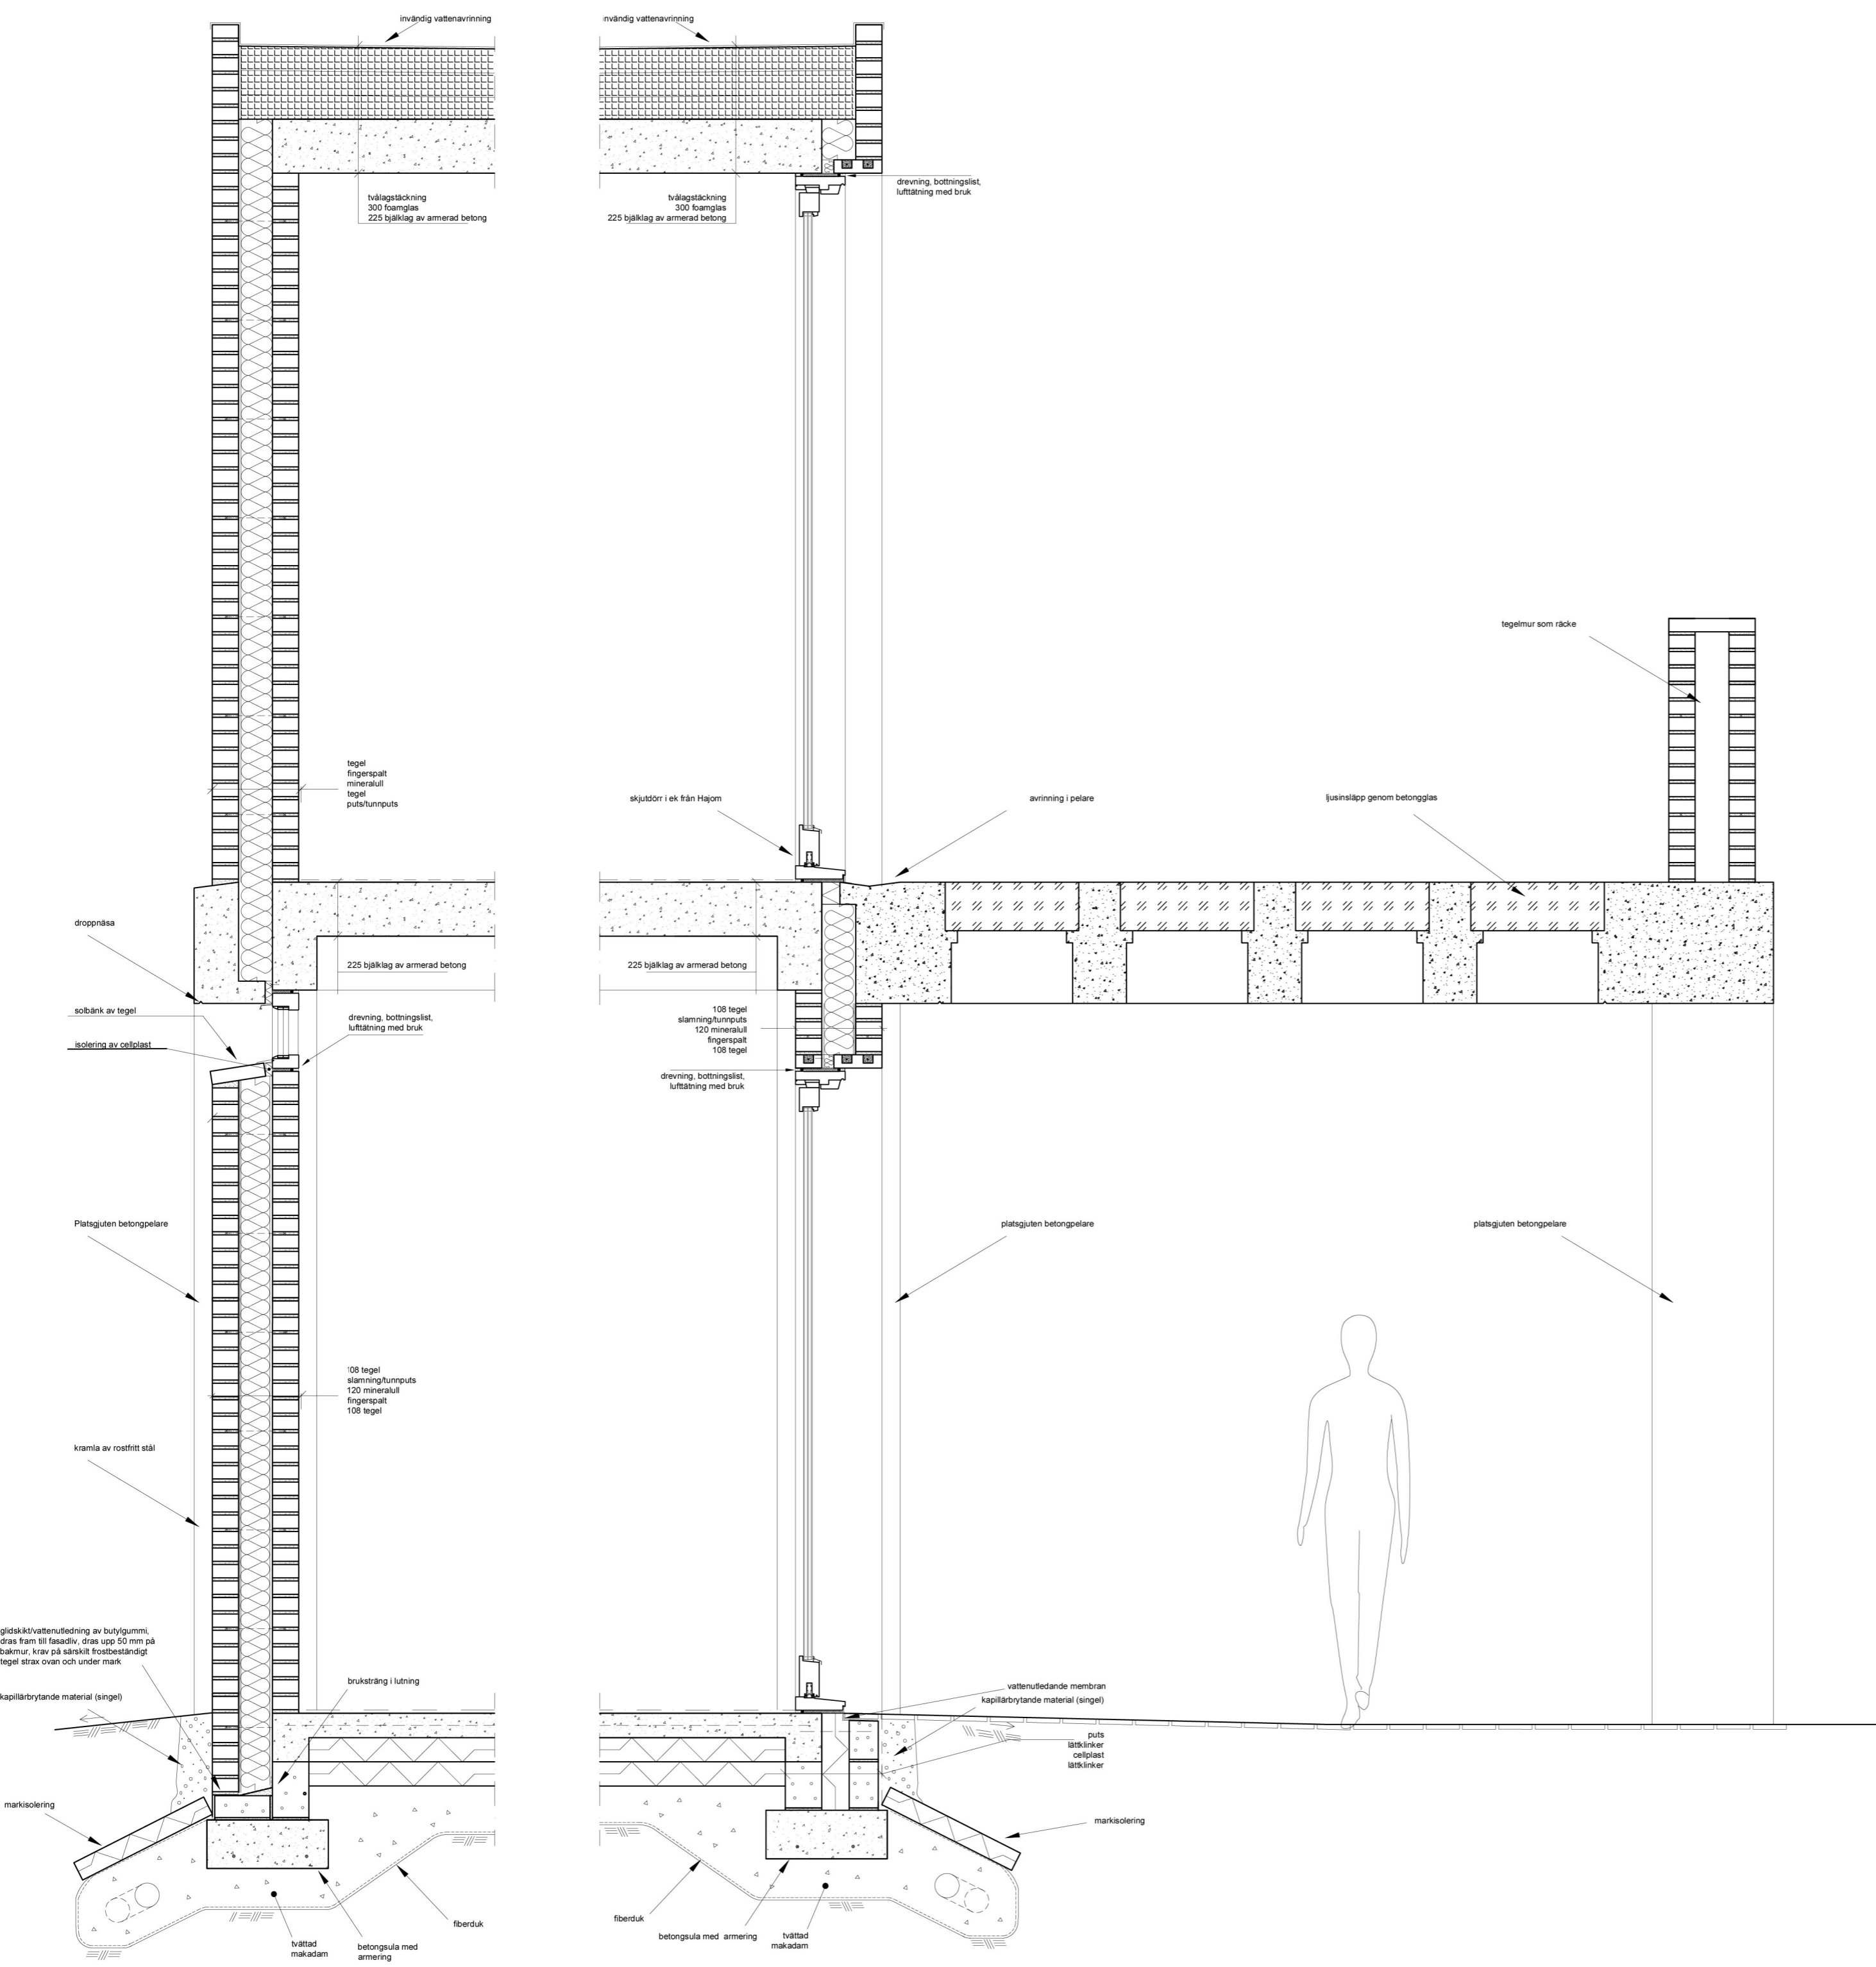


PRINCIPSEKTION 1:20

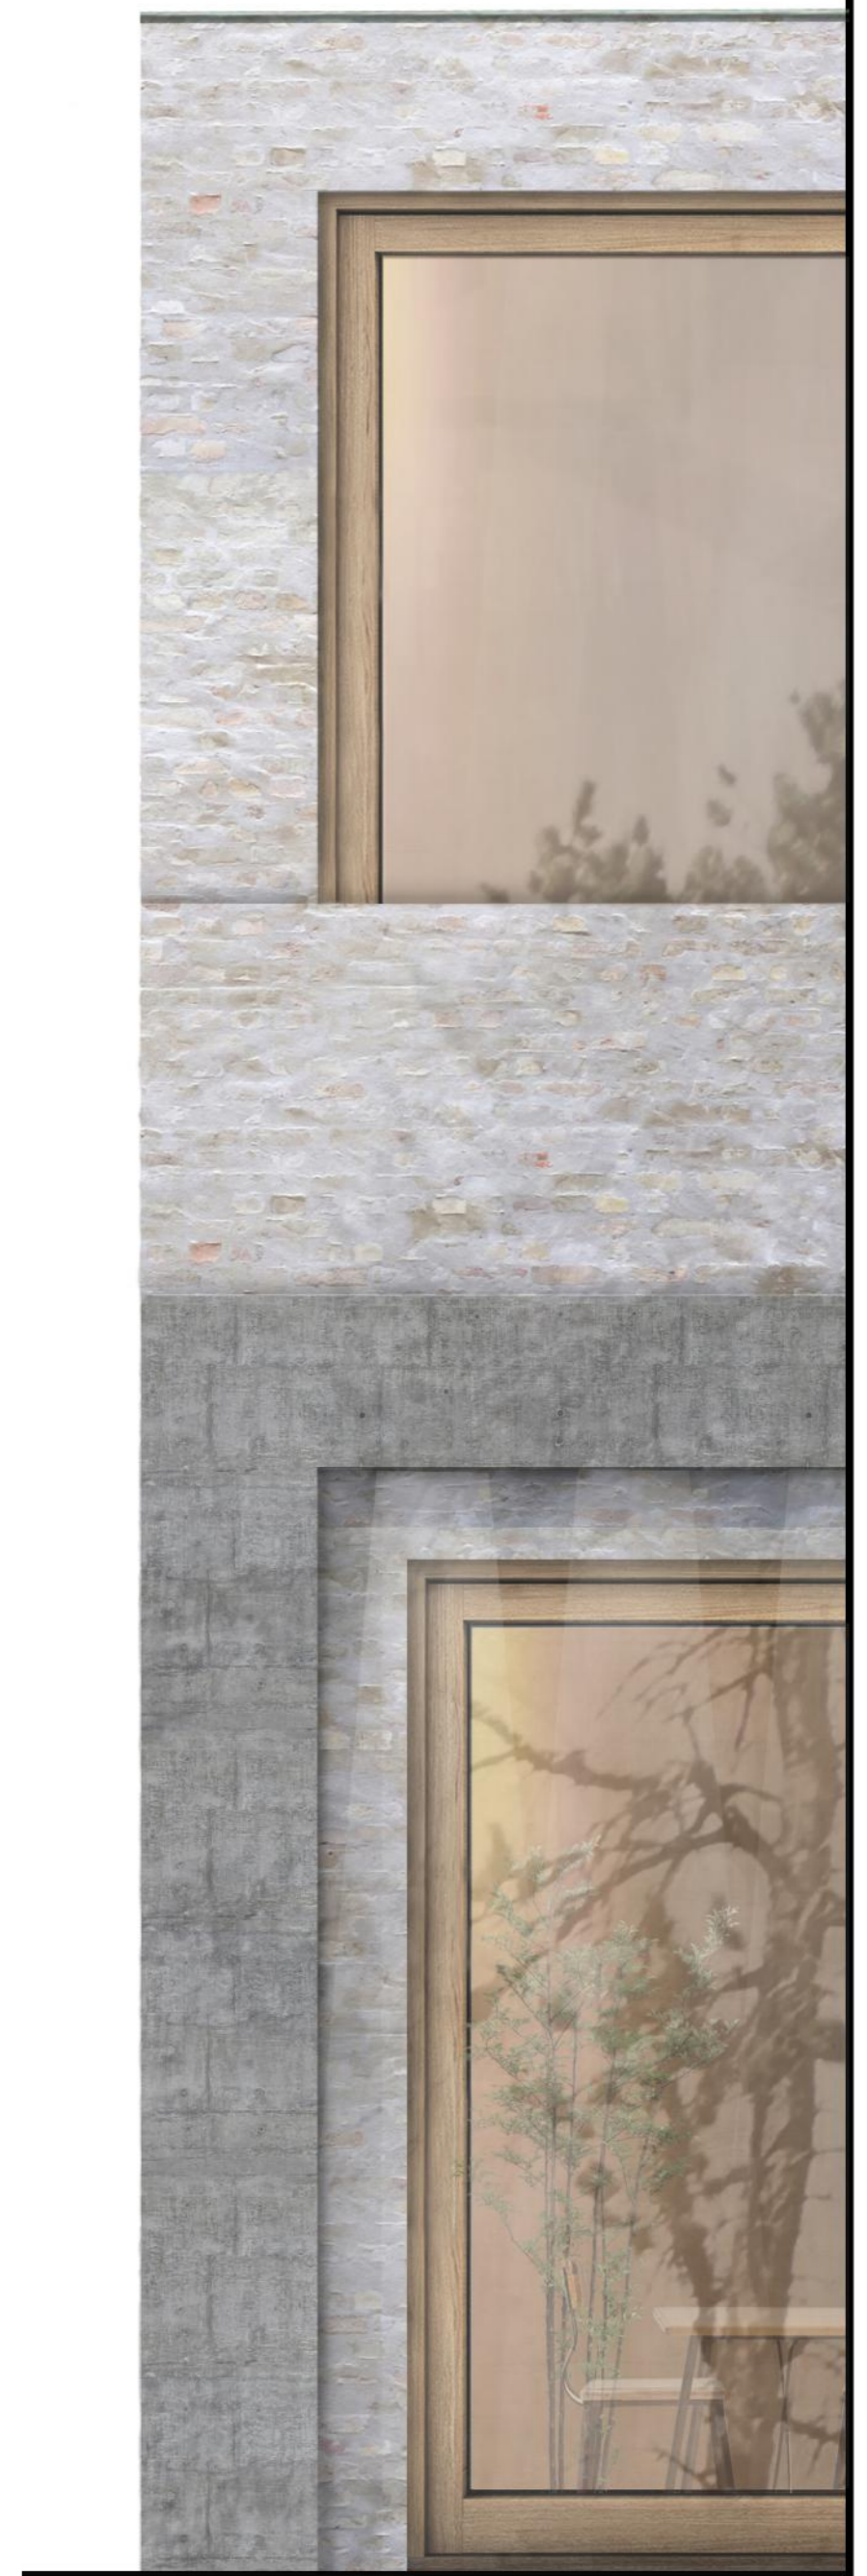


FASADUTSNITT 1:20




SEKTION A-A 1:200

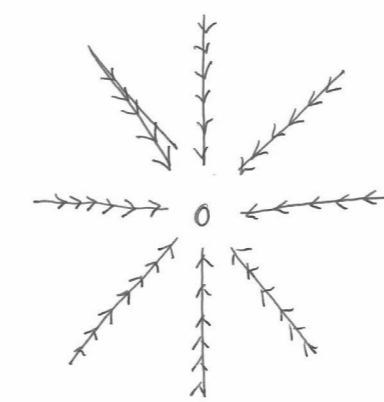


CENTRALT KYRORUM

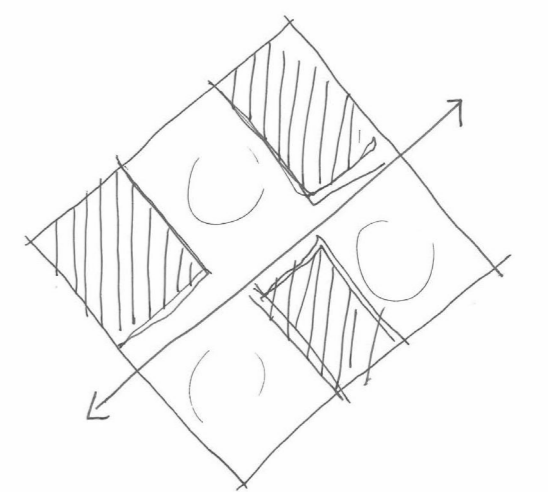


MÖJLIGHET ATT PASSERA ETT LUGNARE RUM

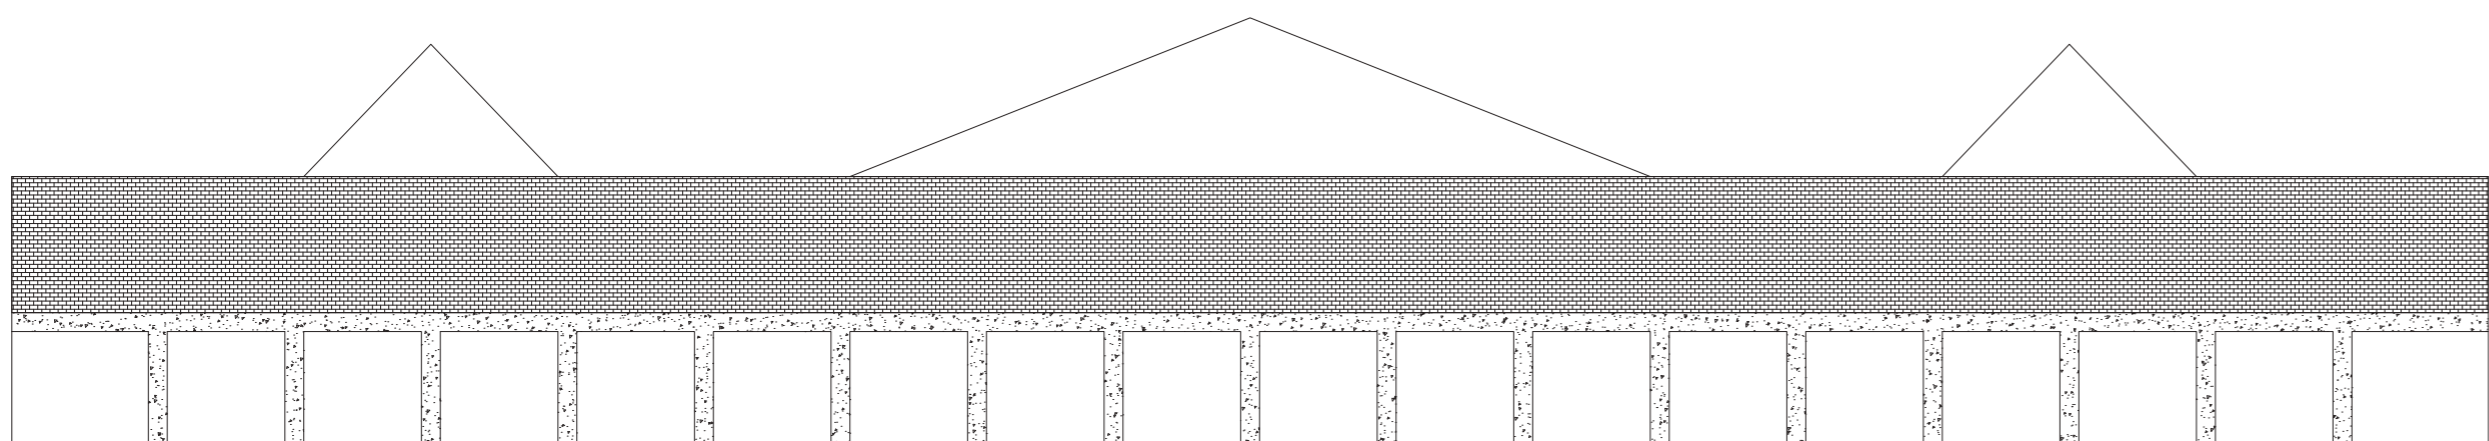


FASAD ÖST

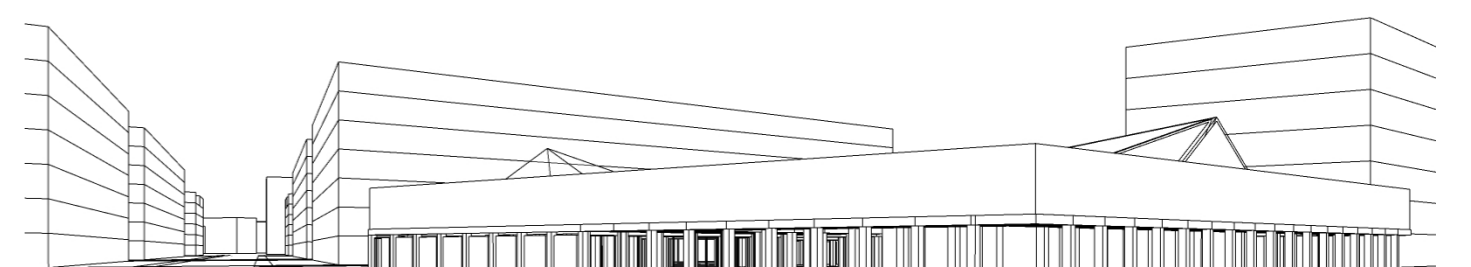


PERSPEKTIV BYGGNAD I STADSRUM

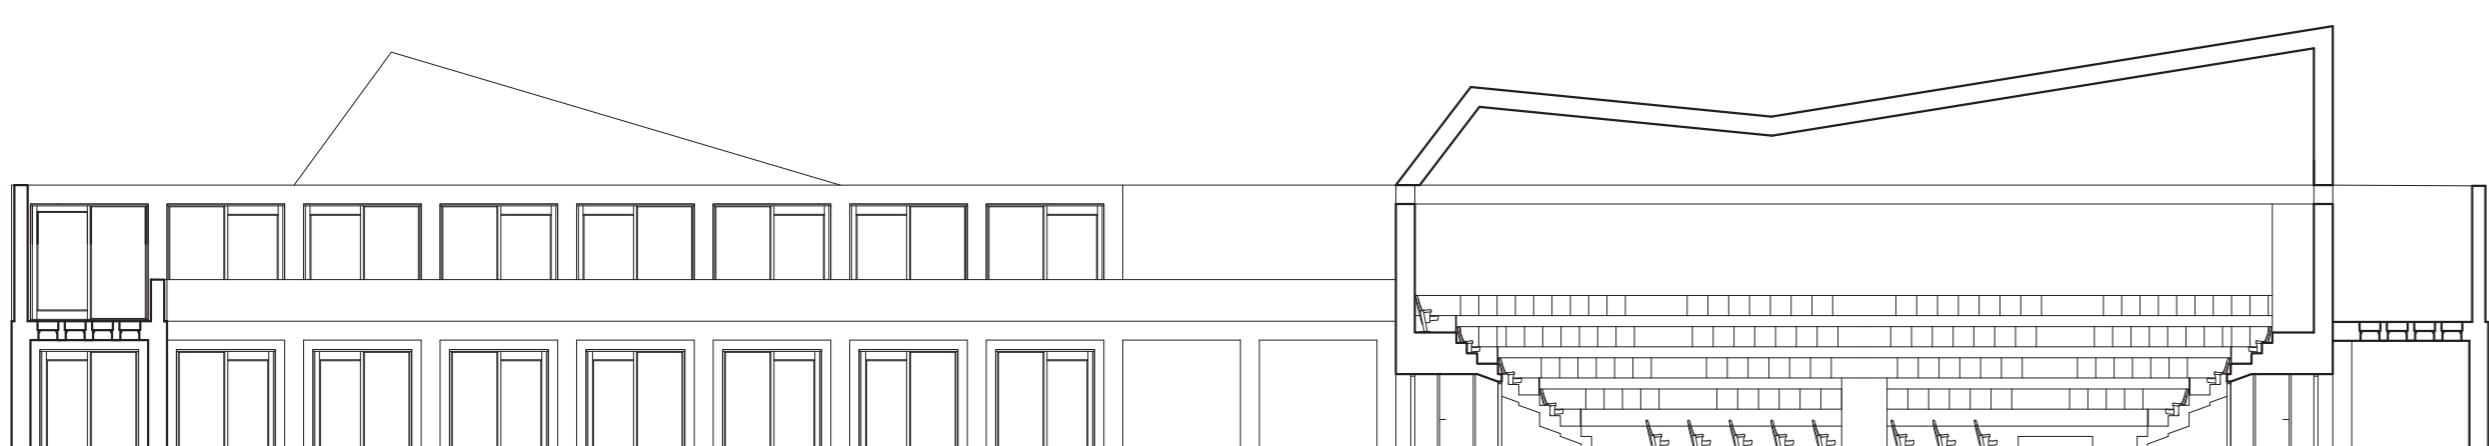

SEKTION B-B 1:200

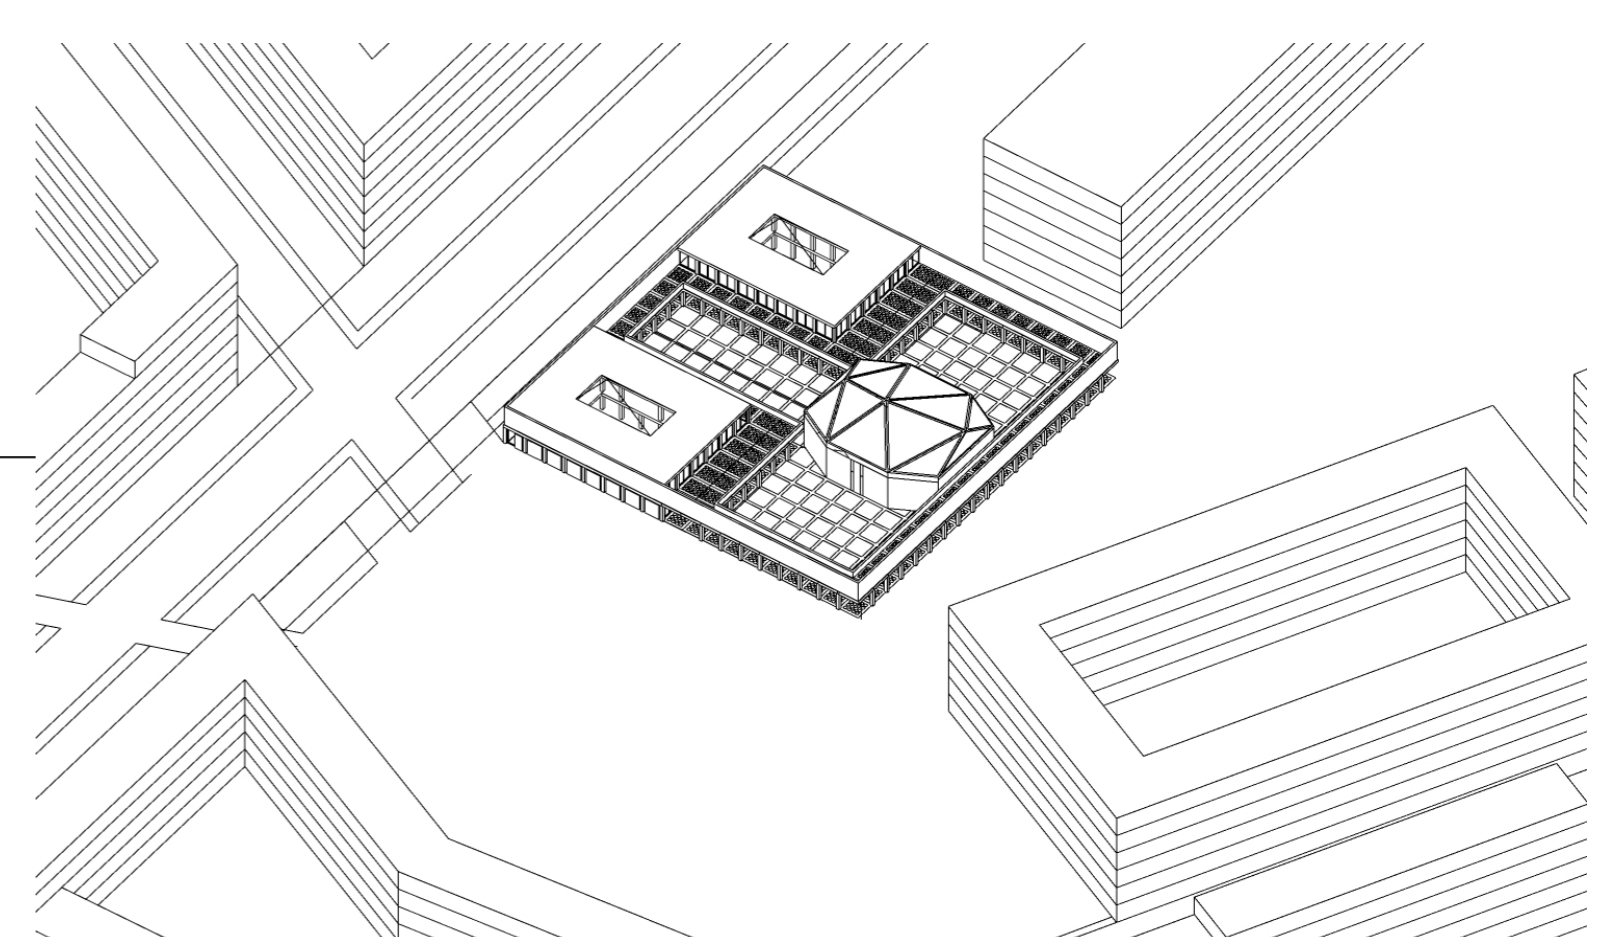

PERSPEKTIV BYGGNADSVOLYM

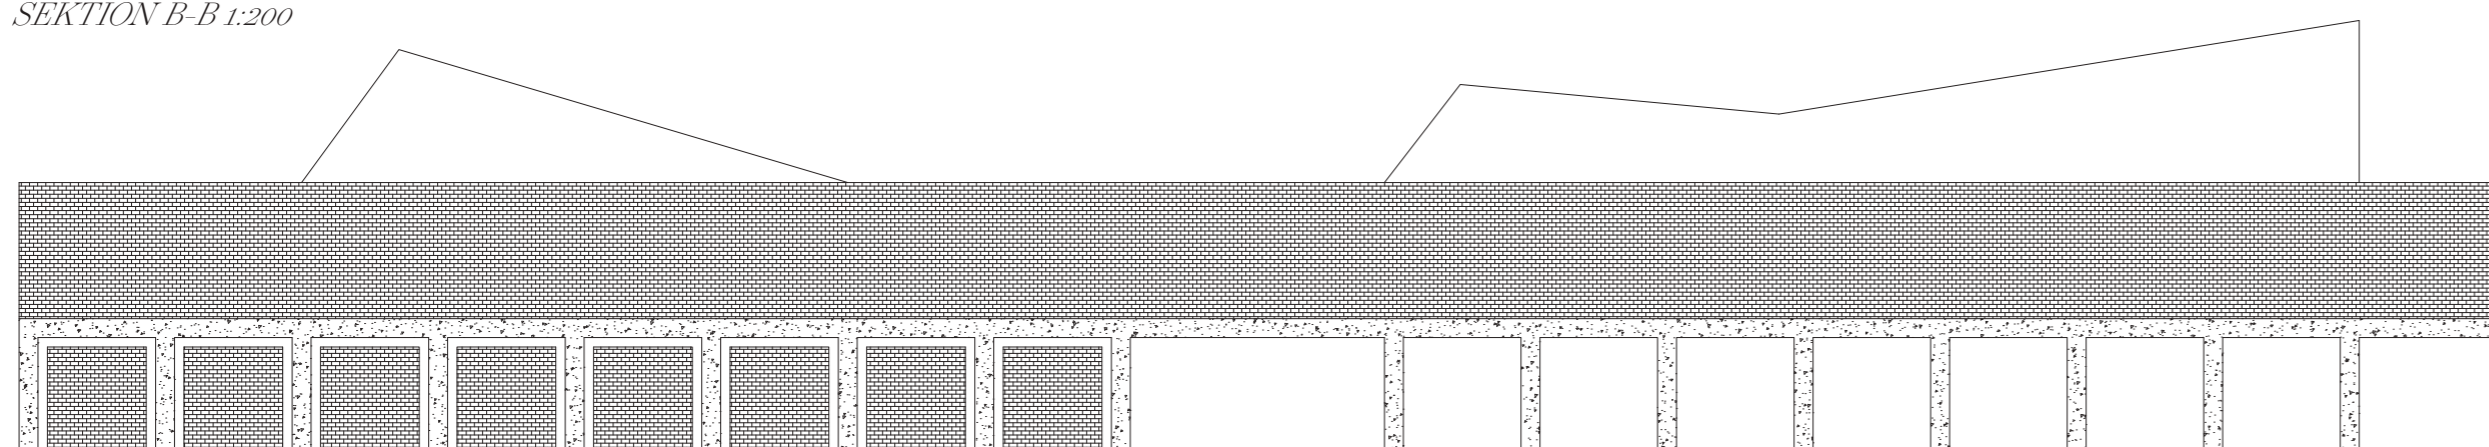

FASAD SYD