


Hemma i Staden

- Ett Frihamnen med stadskänsla
och lugna bostadsgator

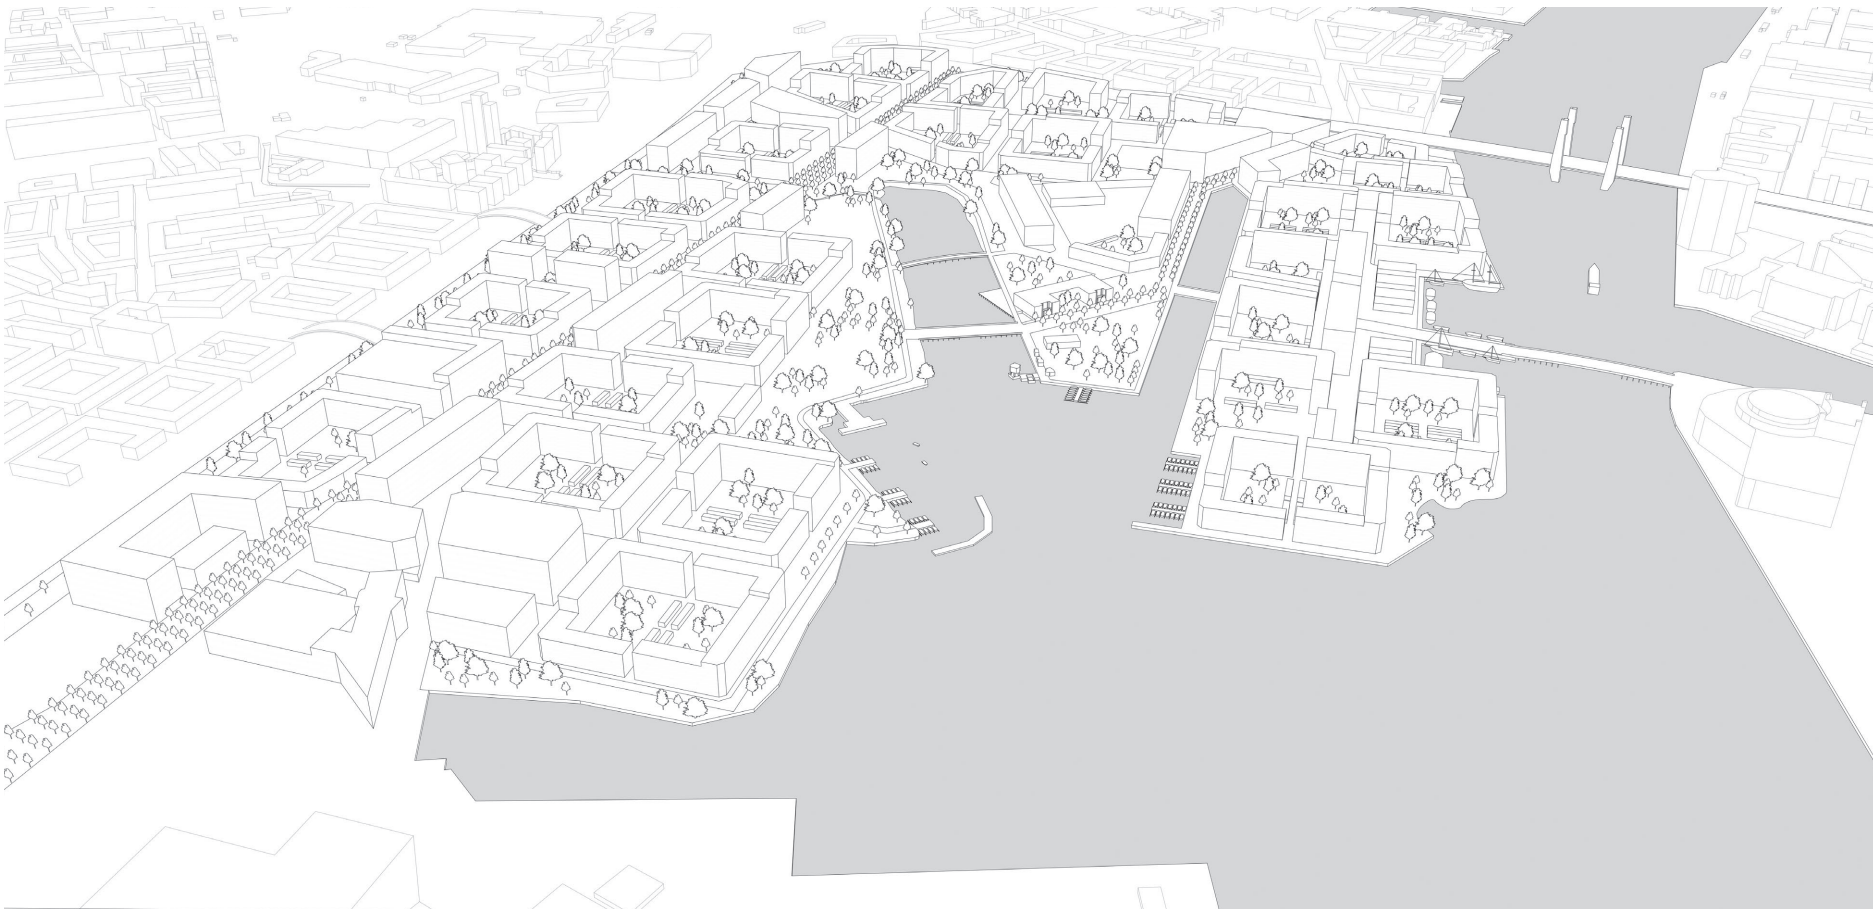

Gatustrukturen

Vägnätet består huvudsakligen av en struktur på 110x90m och avståndet mellan husen är alltid minst 18m. De likformiga gatorna varierar genom att gestaltas på olika sätt vilket ger dem olika uttryck och bredd. Längs mer perifera gator kragar förträdgårdar ut från husen mot en smalare trafikblandad gångfartsgata. Vid större och/ eller offentligare vägar möter husen istället gatan med en 1m upphöjning av första våningen eller i form av en lokal.

De två huvudsakliga färdvägarna i stadsdelen utgörs av en förlängning av Lindholmsallén samt en bro från Operan som först möter en hamn, potentiellt en kulturbåtshamn, för att sedan löpa igenom Frihamnens två andra bassänger och Jubileumsparken.

Kvarteren

Bostäderna är i kvartersform med en generell gårdsstorlek på 60x40m och en genomsnittlig byggnadshöjd på 6 våningar i söder, resp. 8 våningar mot norr. Genom kvarteren löper en 4 m bred gata kantad med platser för angöring, funktionsbyggnader så som tvättstuga och cykelförråd, föreningslokaler, bytesbodar osv. Gatan delar upp innergårdarna till ett gårdsmått som liknar den skala som finns i det intilliggande Brämaregården, samtidigt som ljus och sol fortfarande lätt kommer ner på gården trots de betydligt högre våningshöjderna.


Förträdgårdarna framför husen är privata och de som bor på bottenplan har en egen entré via trädgården. Trädgården förhindrar

insyn, bidrar med grönska till stadsrummet och tillsammans med den egna entrén rör sig lägenheterna i bottenplan i riktning mot att bli mer som radhus.

E-tal: 1,7
BTA: 1 104 300 kvm
32 % verksamheter och 68 % bostäder
7000 st bostäder



SITUATIONSPLAN SKALA 1:3000 (A1)

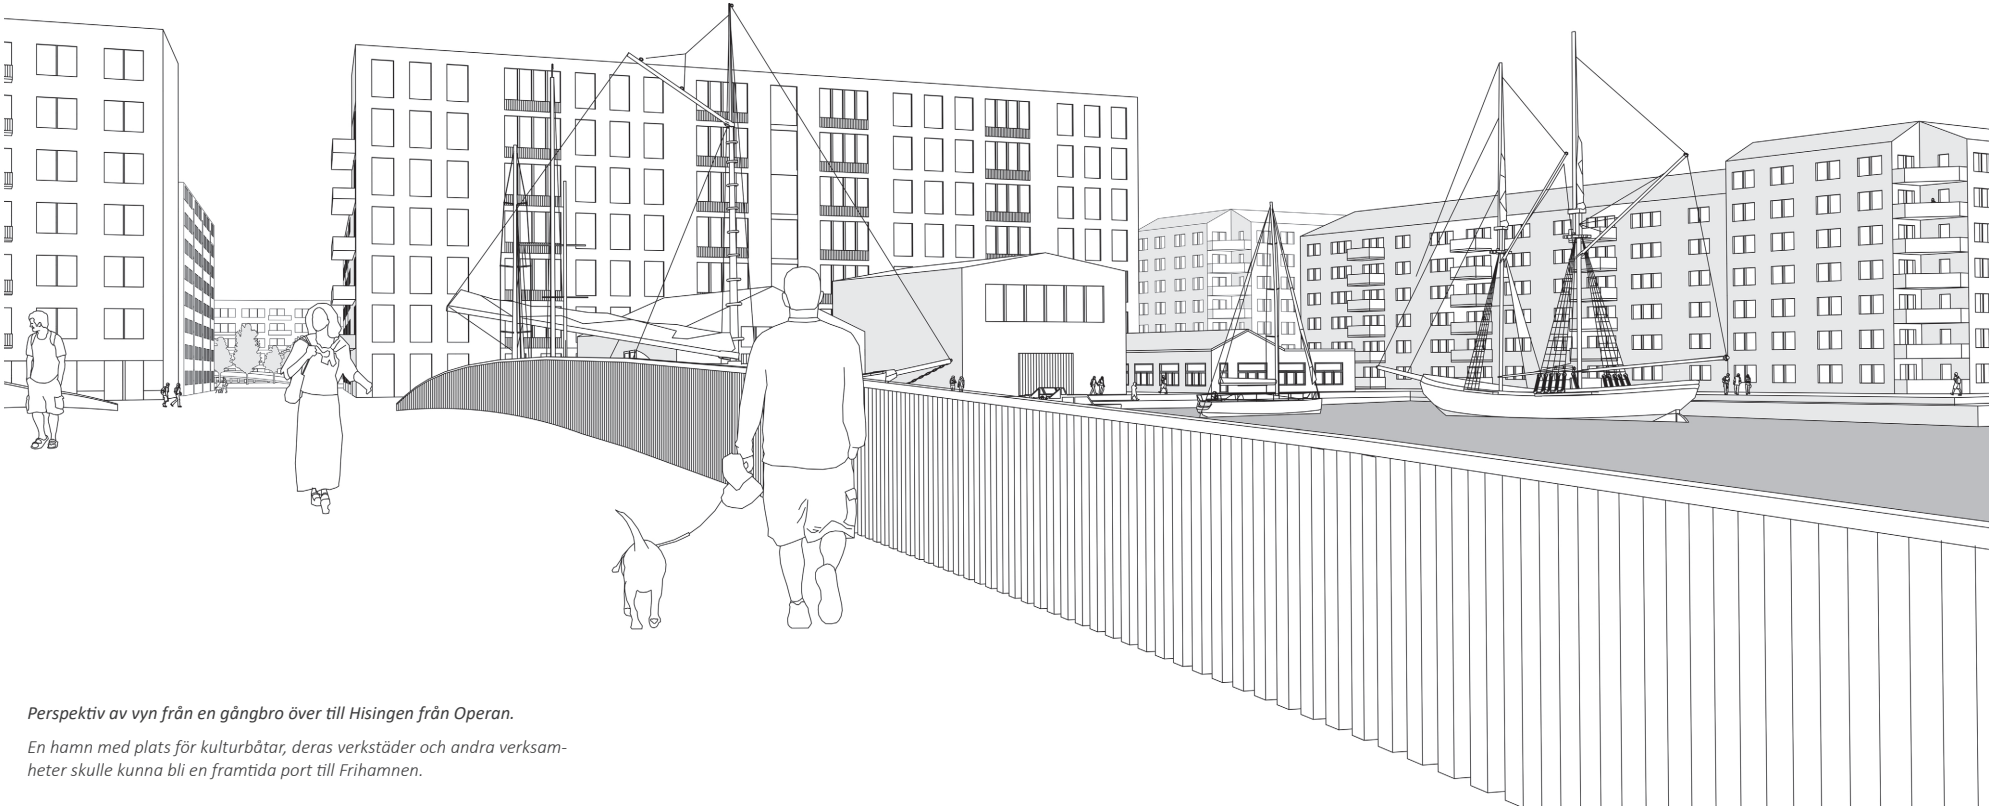


Perspektiv av vyn från en gångbro över till Hisingen från Operan.

En hamn med plats för kulturbåtar, deras verkstäder och andra verksamheter skulle kunna bli en framtida port till Frihamnen.




Perspektiv av en gata genom ett kvarter.

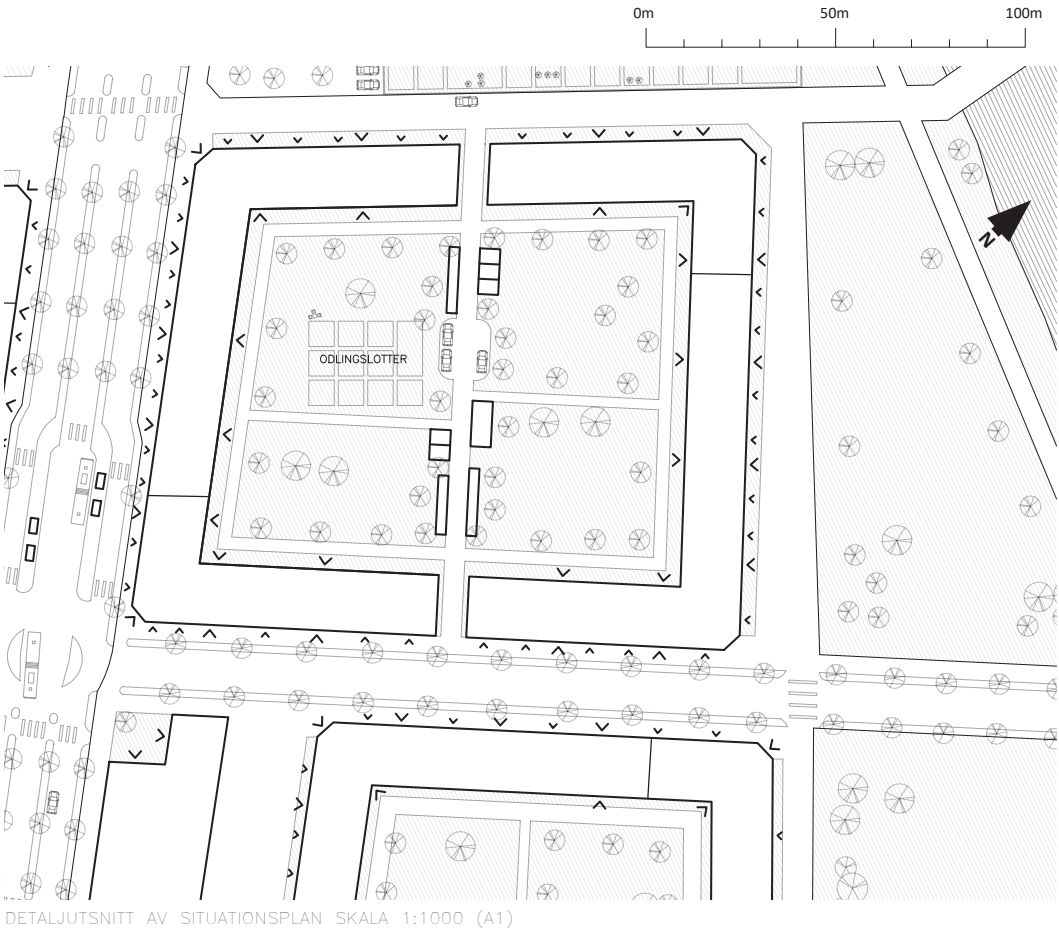

DETALJUTSNITT AV SITUATIONSPLAN SKALA 1:1000 (A1)



SEKTION B-B SKALA 1:400 (A1)

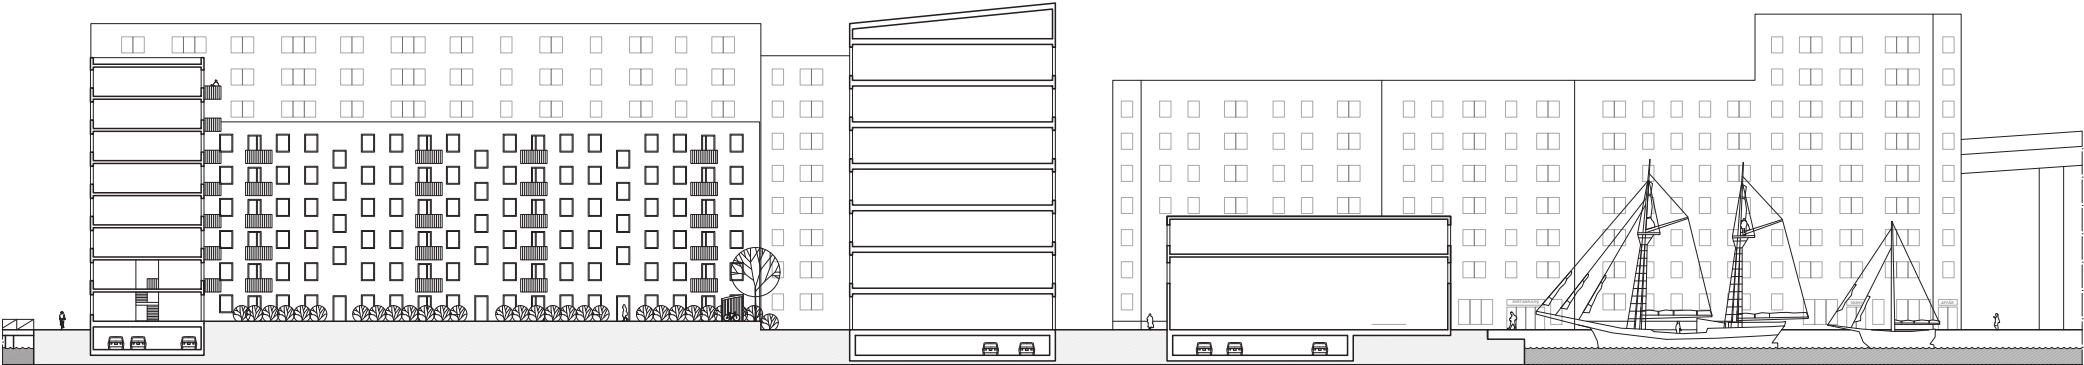


SEKTION A-A SKALA 1:400 (A1)



Teori & Praktik

- Bibliotek och verkstad

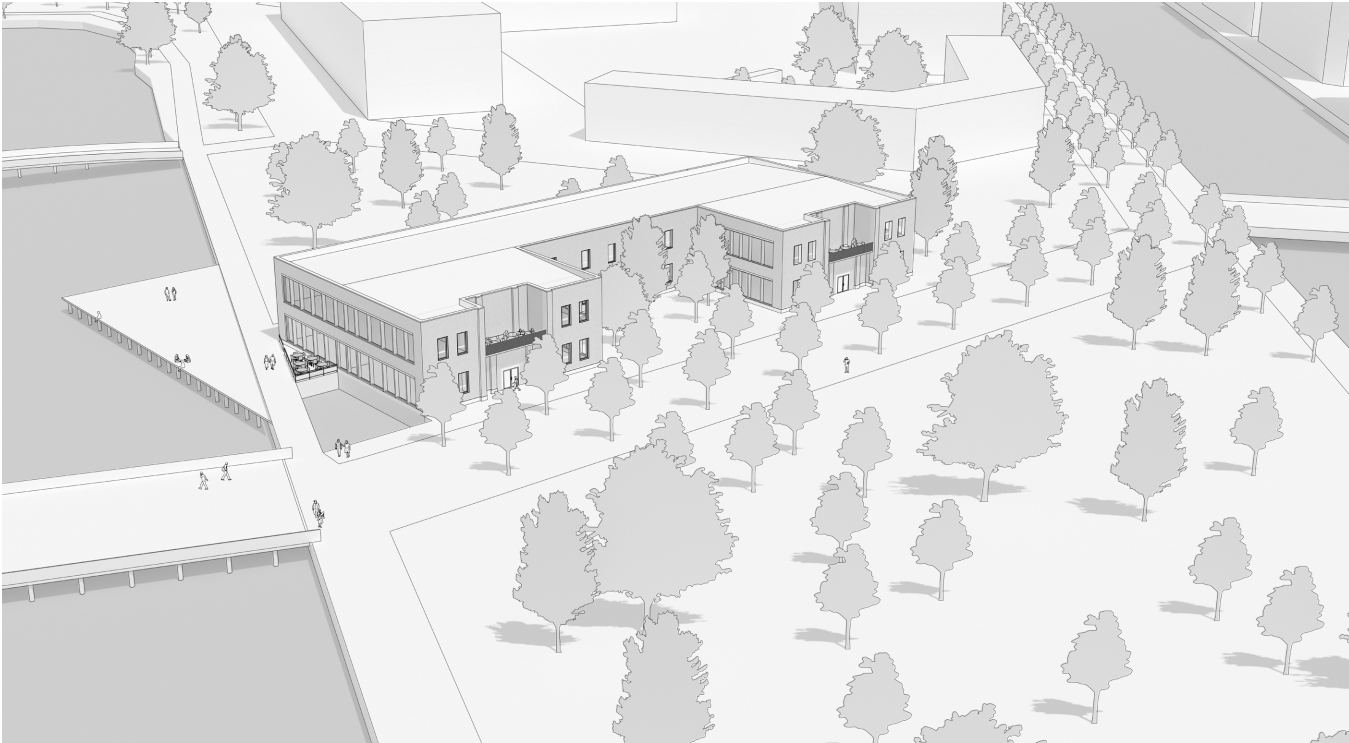

Fågelperspektiv av förslag



Perspektiv av lässal sett från huvudtrappa.

Bibliotek och verkstad






Bibliotek tillgängliggör kunskap till allmänheten genom att man kan gå dit och låna böcker, gå på föredrag och utställningar. Kunskapen som delas är teoretisk, men bibliotek skulle även kunna tillgängliggöra praktisk erfarenhet genom utlåning av rum och verktyg för skapande.



Byggnaden är uppdelad i två delar, en teoretisk del i väst, och en praktisk del i öst. Detta för att de olika verksamheterna ska tillåtas vara olika, ha olika öppettider och fuktion, samtidigt som de också är en tydlig enhet i sin roll som ett centrum för lärande.

Gestaltning

Biblioteket har två tydliga entréer, pilastrar markerar entréerna och balkonger i söderläge och med utsikt över älven välkomnar besökare in. Vål igenom den relativt slutna entréfasaden öppnas väggarna upp av stora fönsterpartier i öst och väst. I den västra, teoretiska delen möts man av ett stort rum där naturen utanför skymtas mellan bokhyllorna; älven i väst och parken i öst. I den östra, praktiska delen skapar en korridor i öst-västlig riktning en annan men ändå besläktad upplevelse.

Materialen består av gult tegel för att relatera till stadsbiblioteket, konstmuséet, befintliga byggnader i området samt i det intilliggande Kvillebäcken. Andra genomgående material i fasaden är ljus granit och mörkbrun plåt.

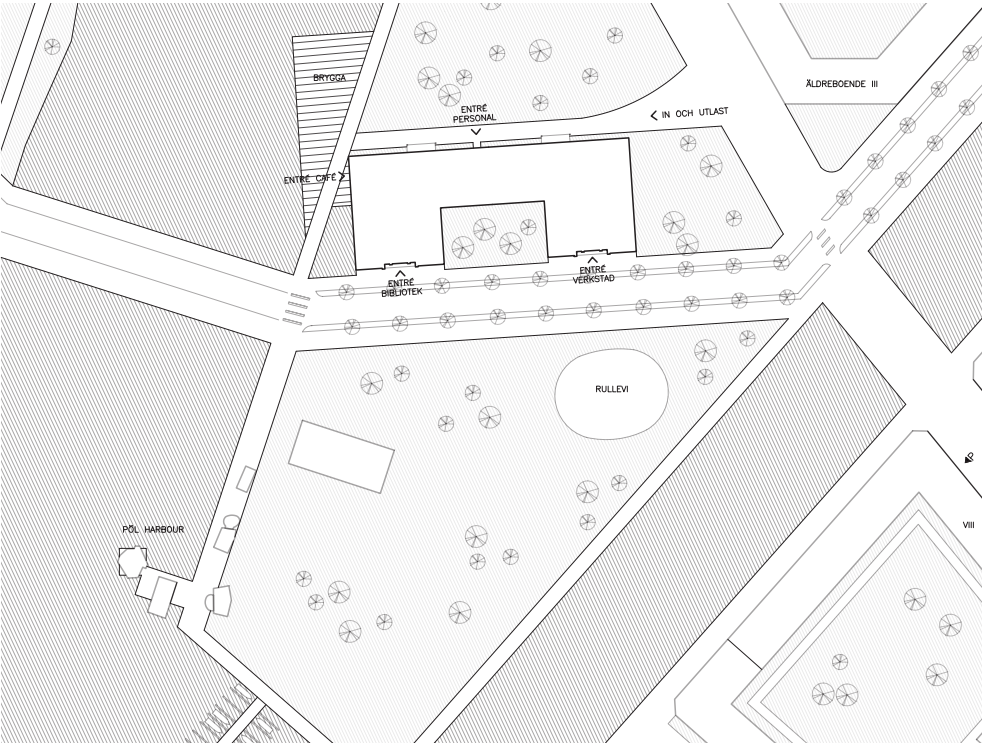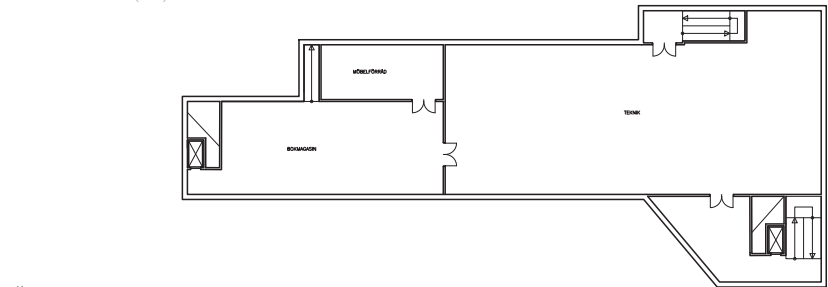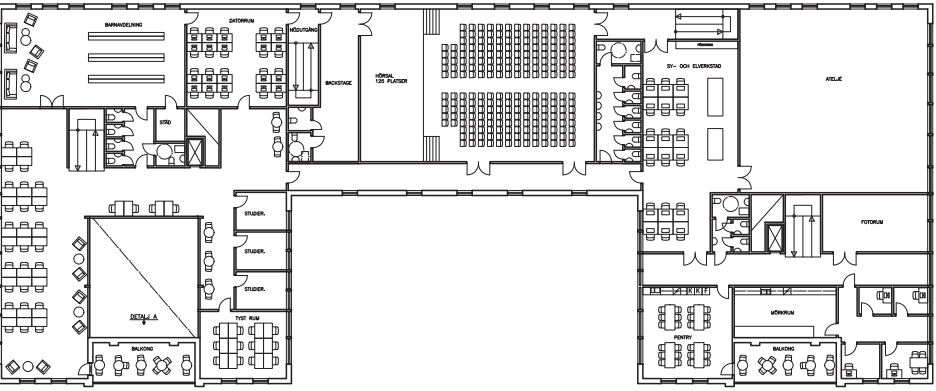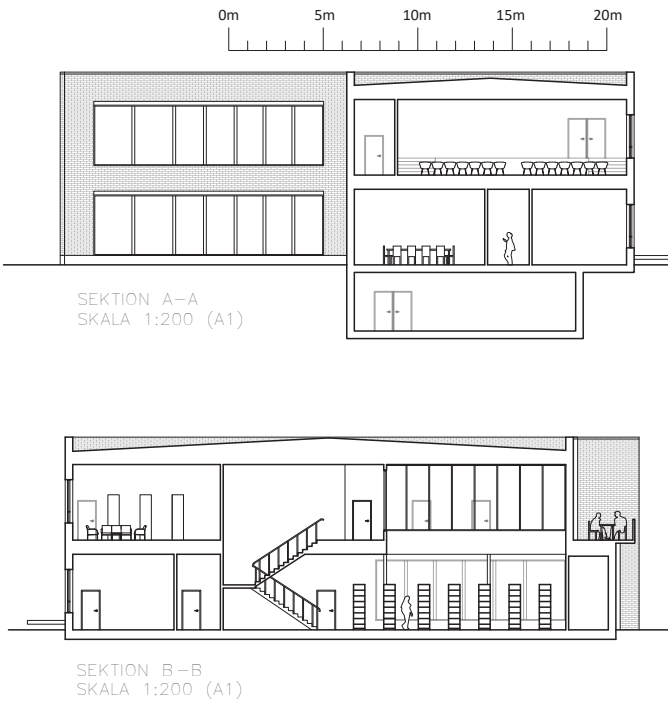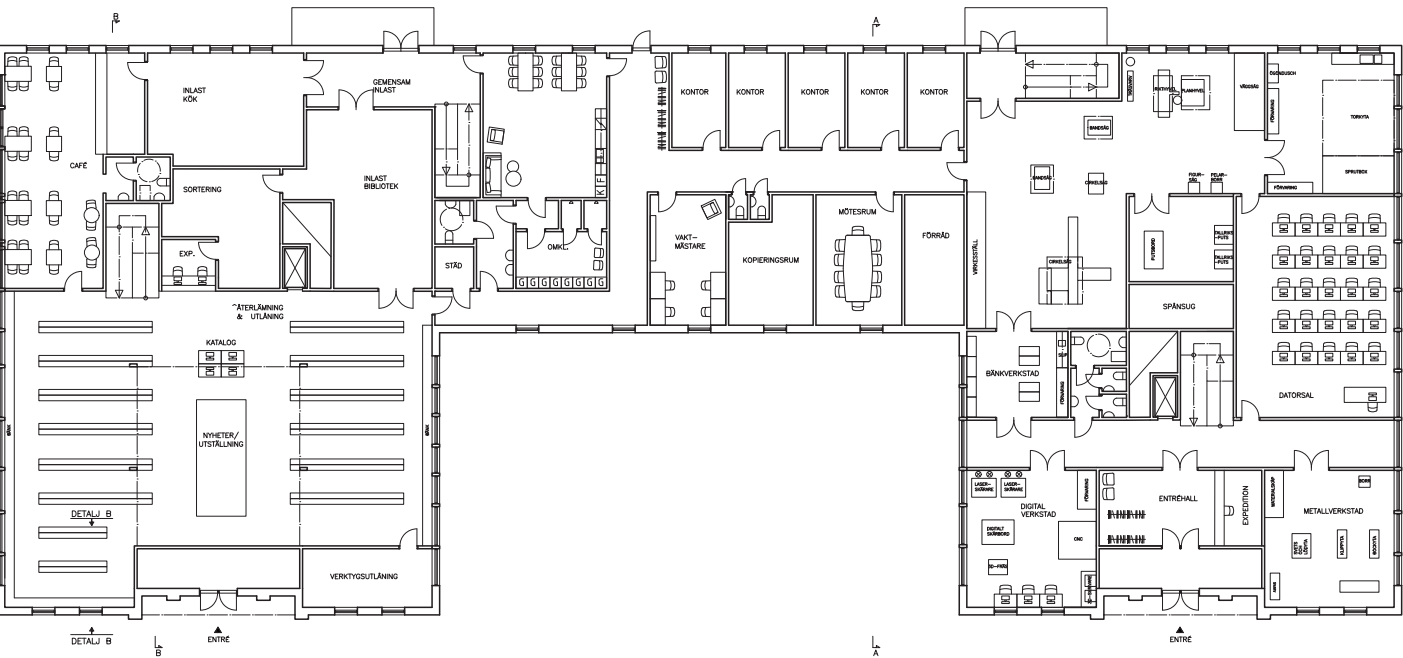


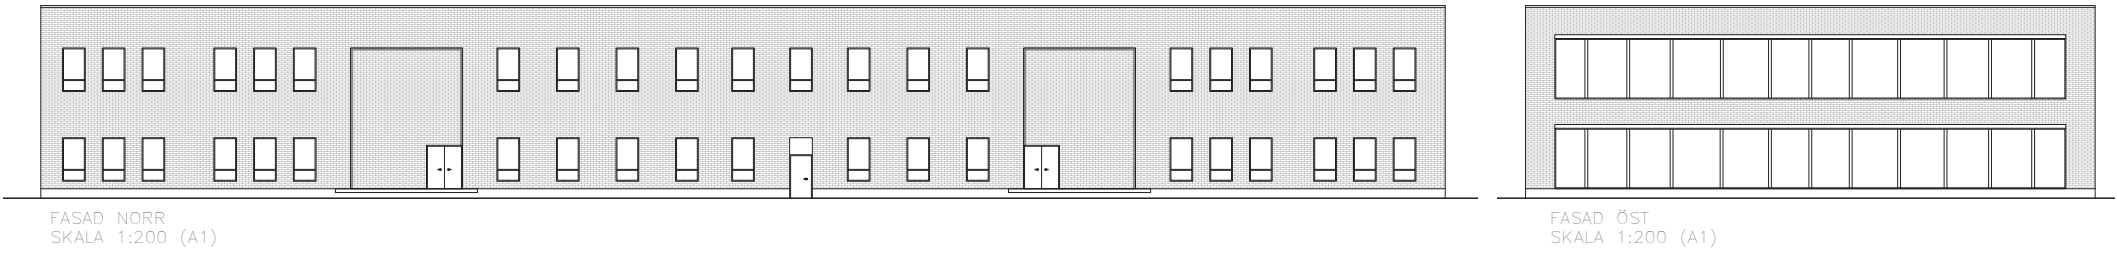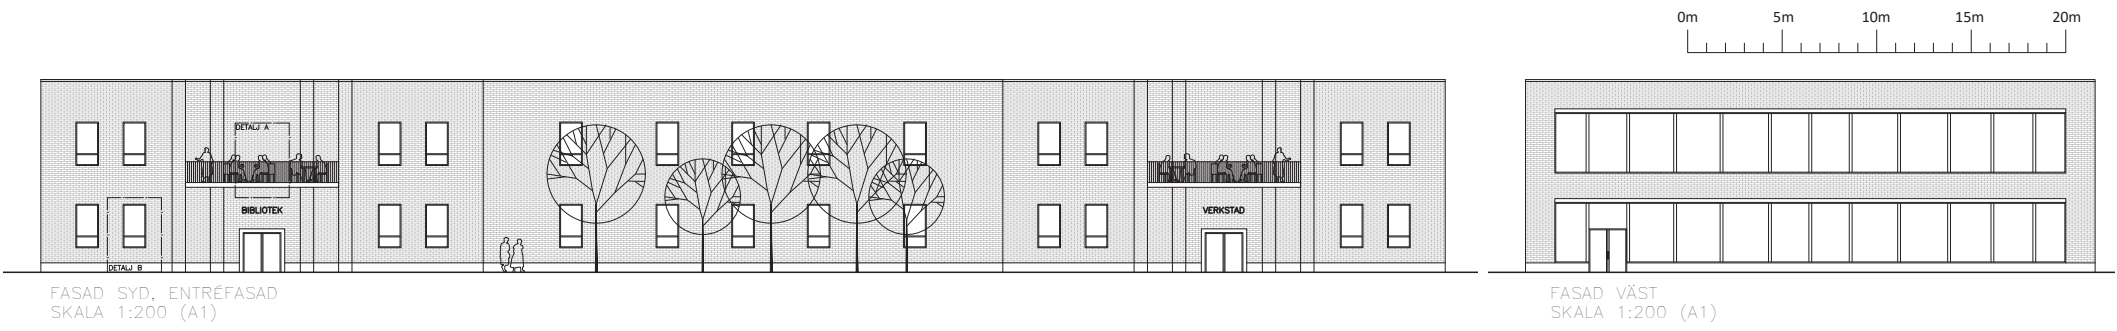



Perspektiv av biblioteket sett från öst.





Perspektiv av bibliotekets utlåningsrum och entrérum.

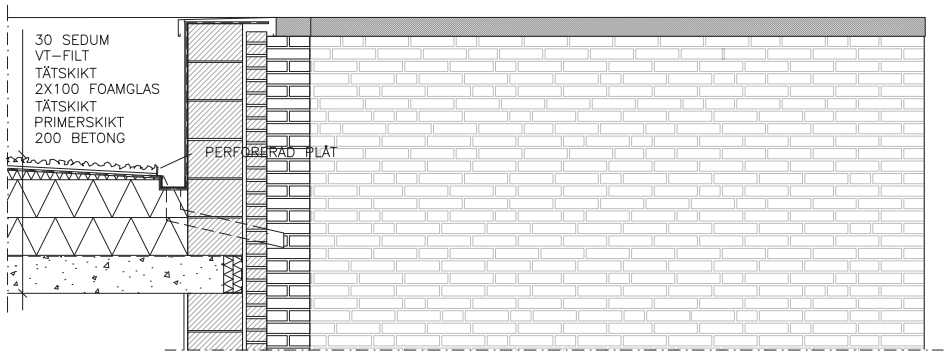


DETALJ A

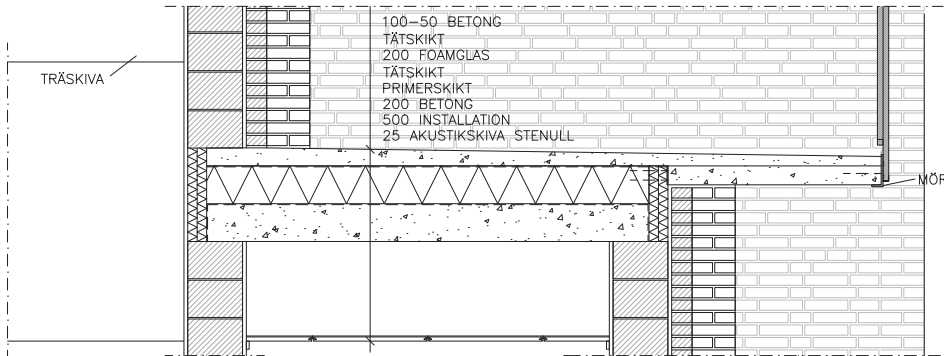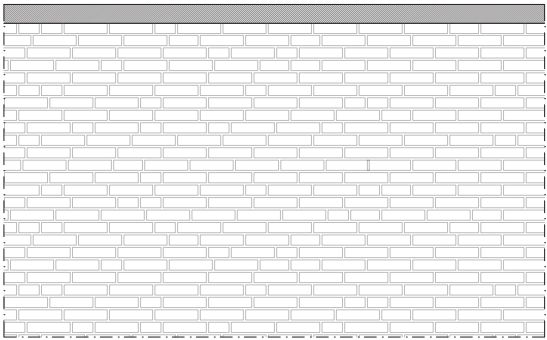

DETALJ B

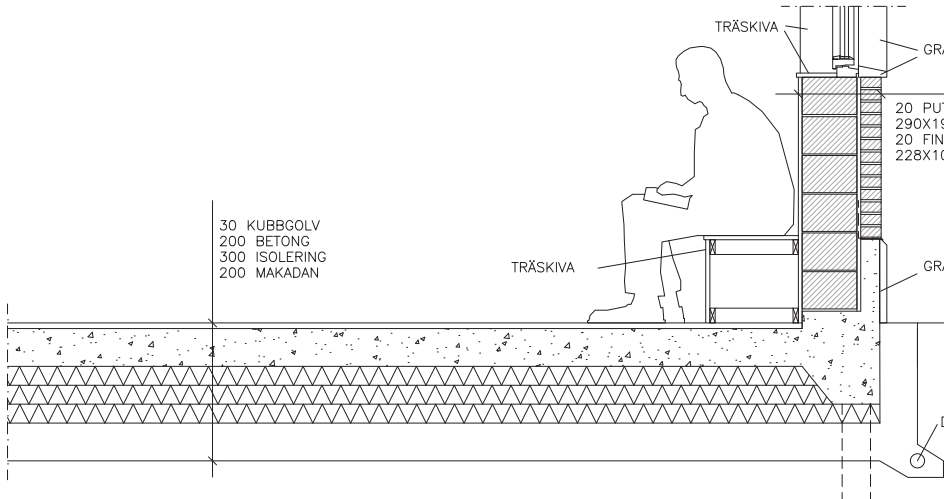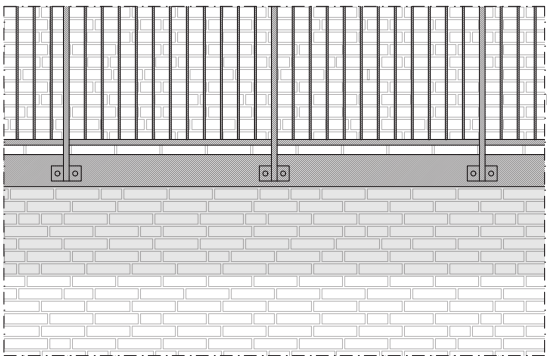

SEKTION SKALA 1:20 (A1)

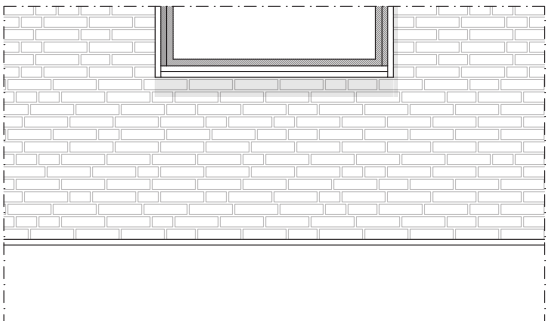

FASADUTSNITT SKALA 1:20 (A1)

