


Nya Frihamnen


Nya Frihamnen nås lätt vare sig du går, cyklar, åker kollektivt eller tar bilen. En förlängning av Östra Hamngatan skapar en ny gång-, cykel- och kollektivtrafikbro mellan Operan och gamla Bananpiren. Busslinjerna 16 och 55 dras om för att nå nya hållplatser längs denna förlängning som kopplas samman med Lindholmsallén. Denna förlängning delar upp sig i två stråk vid en stor offentlig plats med plaskdamm, lugna sittplatser under träd och aktivitetszoner såsom lekplats och boulevarder. Längs dessa stråk placeras majoriteten av verksamheterna i området.

De tidigare kajkanterna bevaras delvis genom att utfyllnad har gjorts som delar upp vattenrummet och skapar två mindre bassänger. Vid ena bassängen har Jubileumsparken bibehållits men gjorts grönare, bastun och badet blir kvar.

Bebyggelsen består mestadels av kvarter som varierar mellan 3-7 våningar. Några punkthus finns vid det nya bromötet och nära SVT-huset. Där finner man även en radhuslänga mot vattnet.

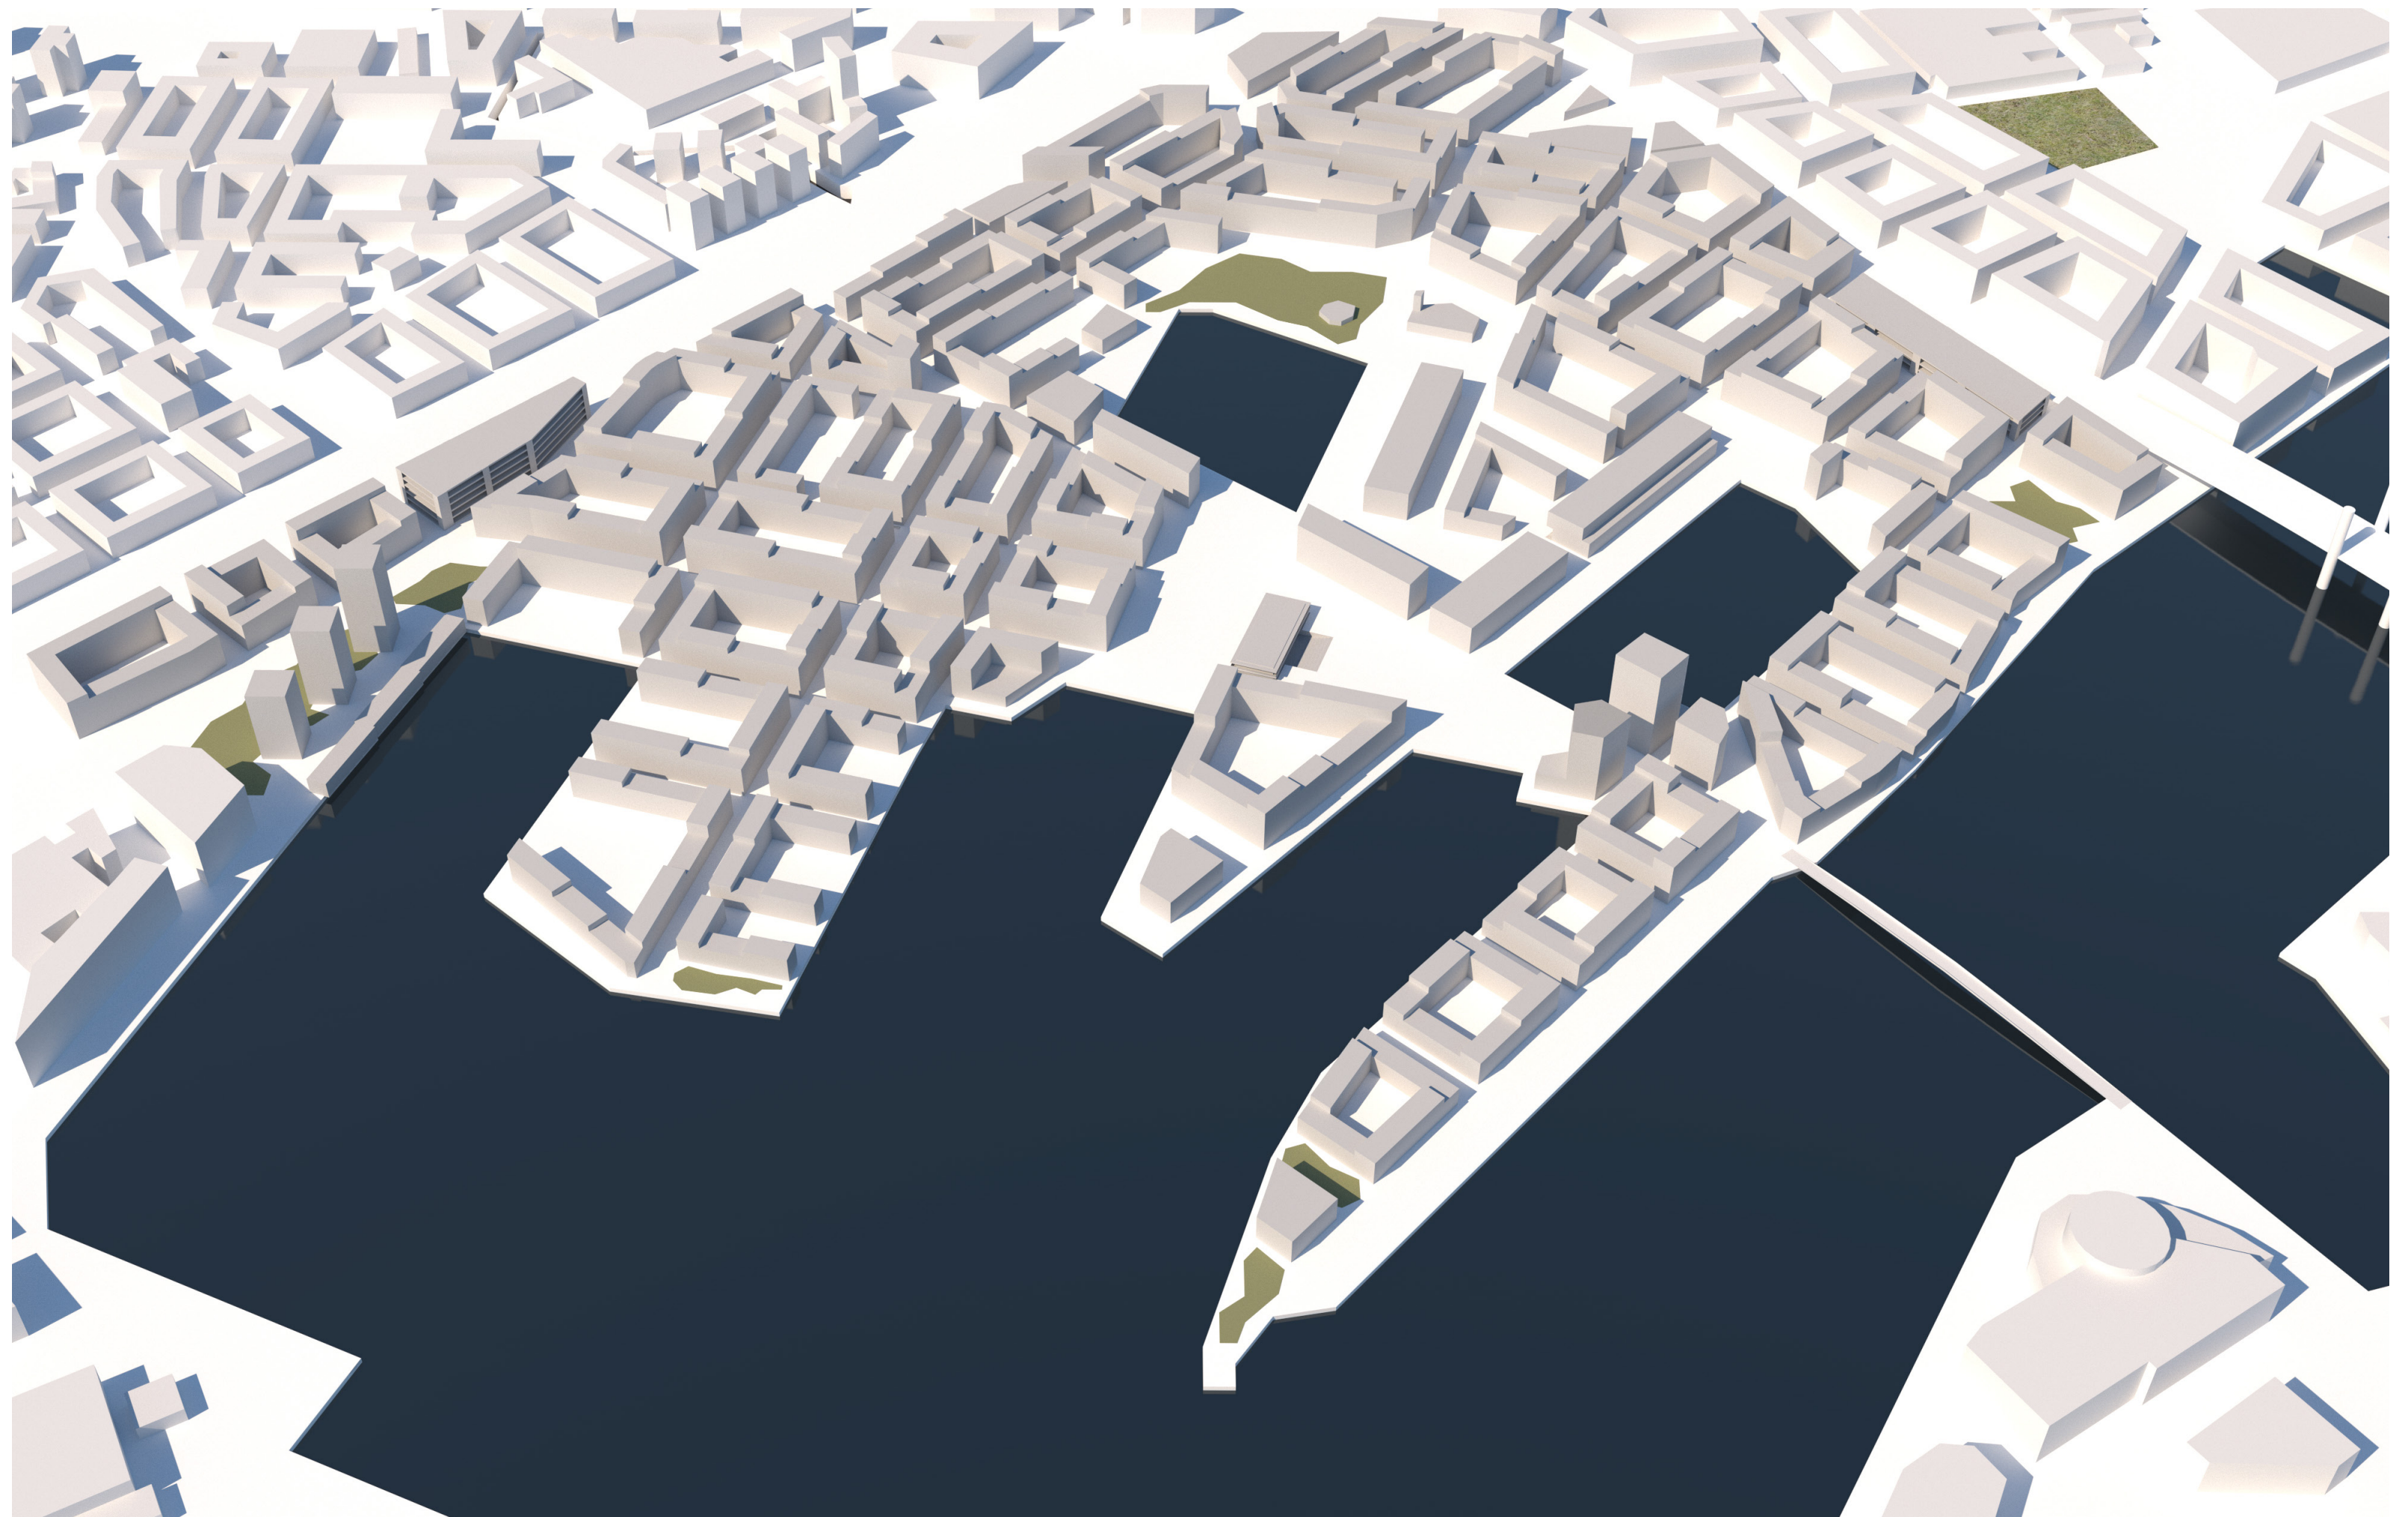


FÄGELPERSPEKTIV AV OMRÅDET

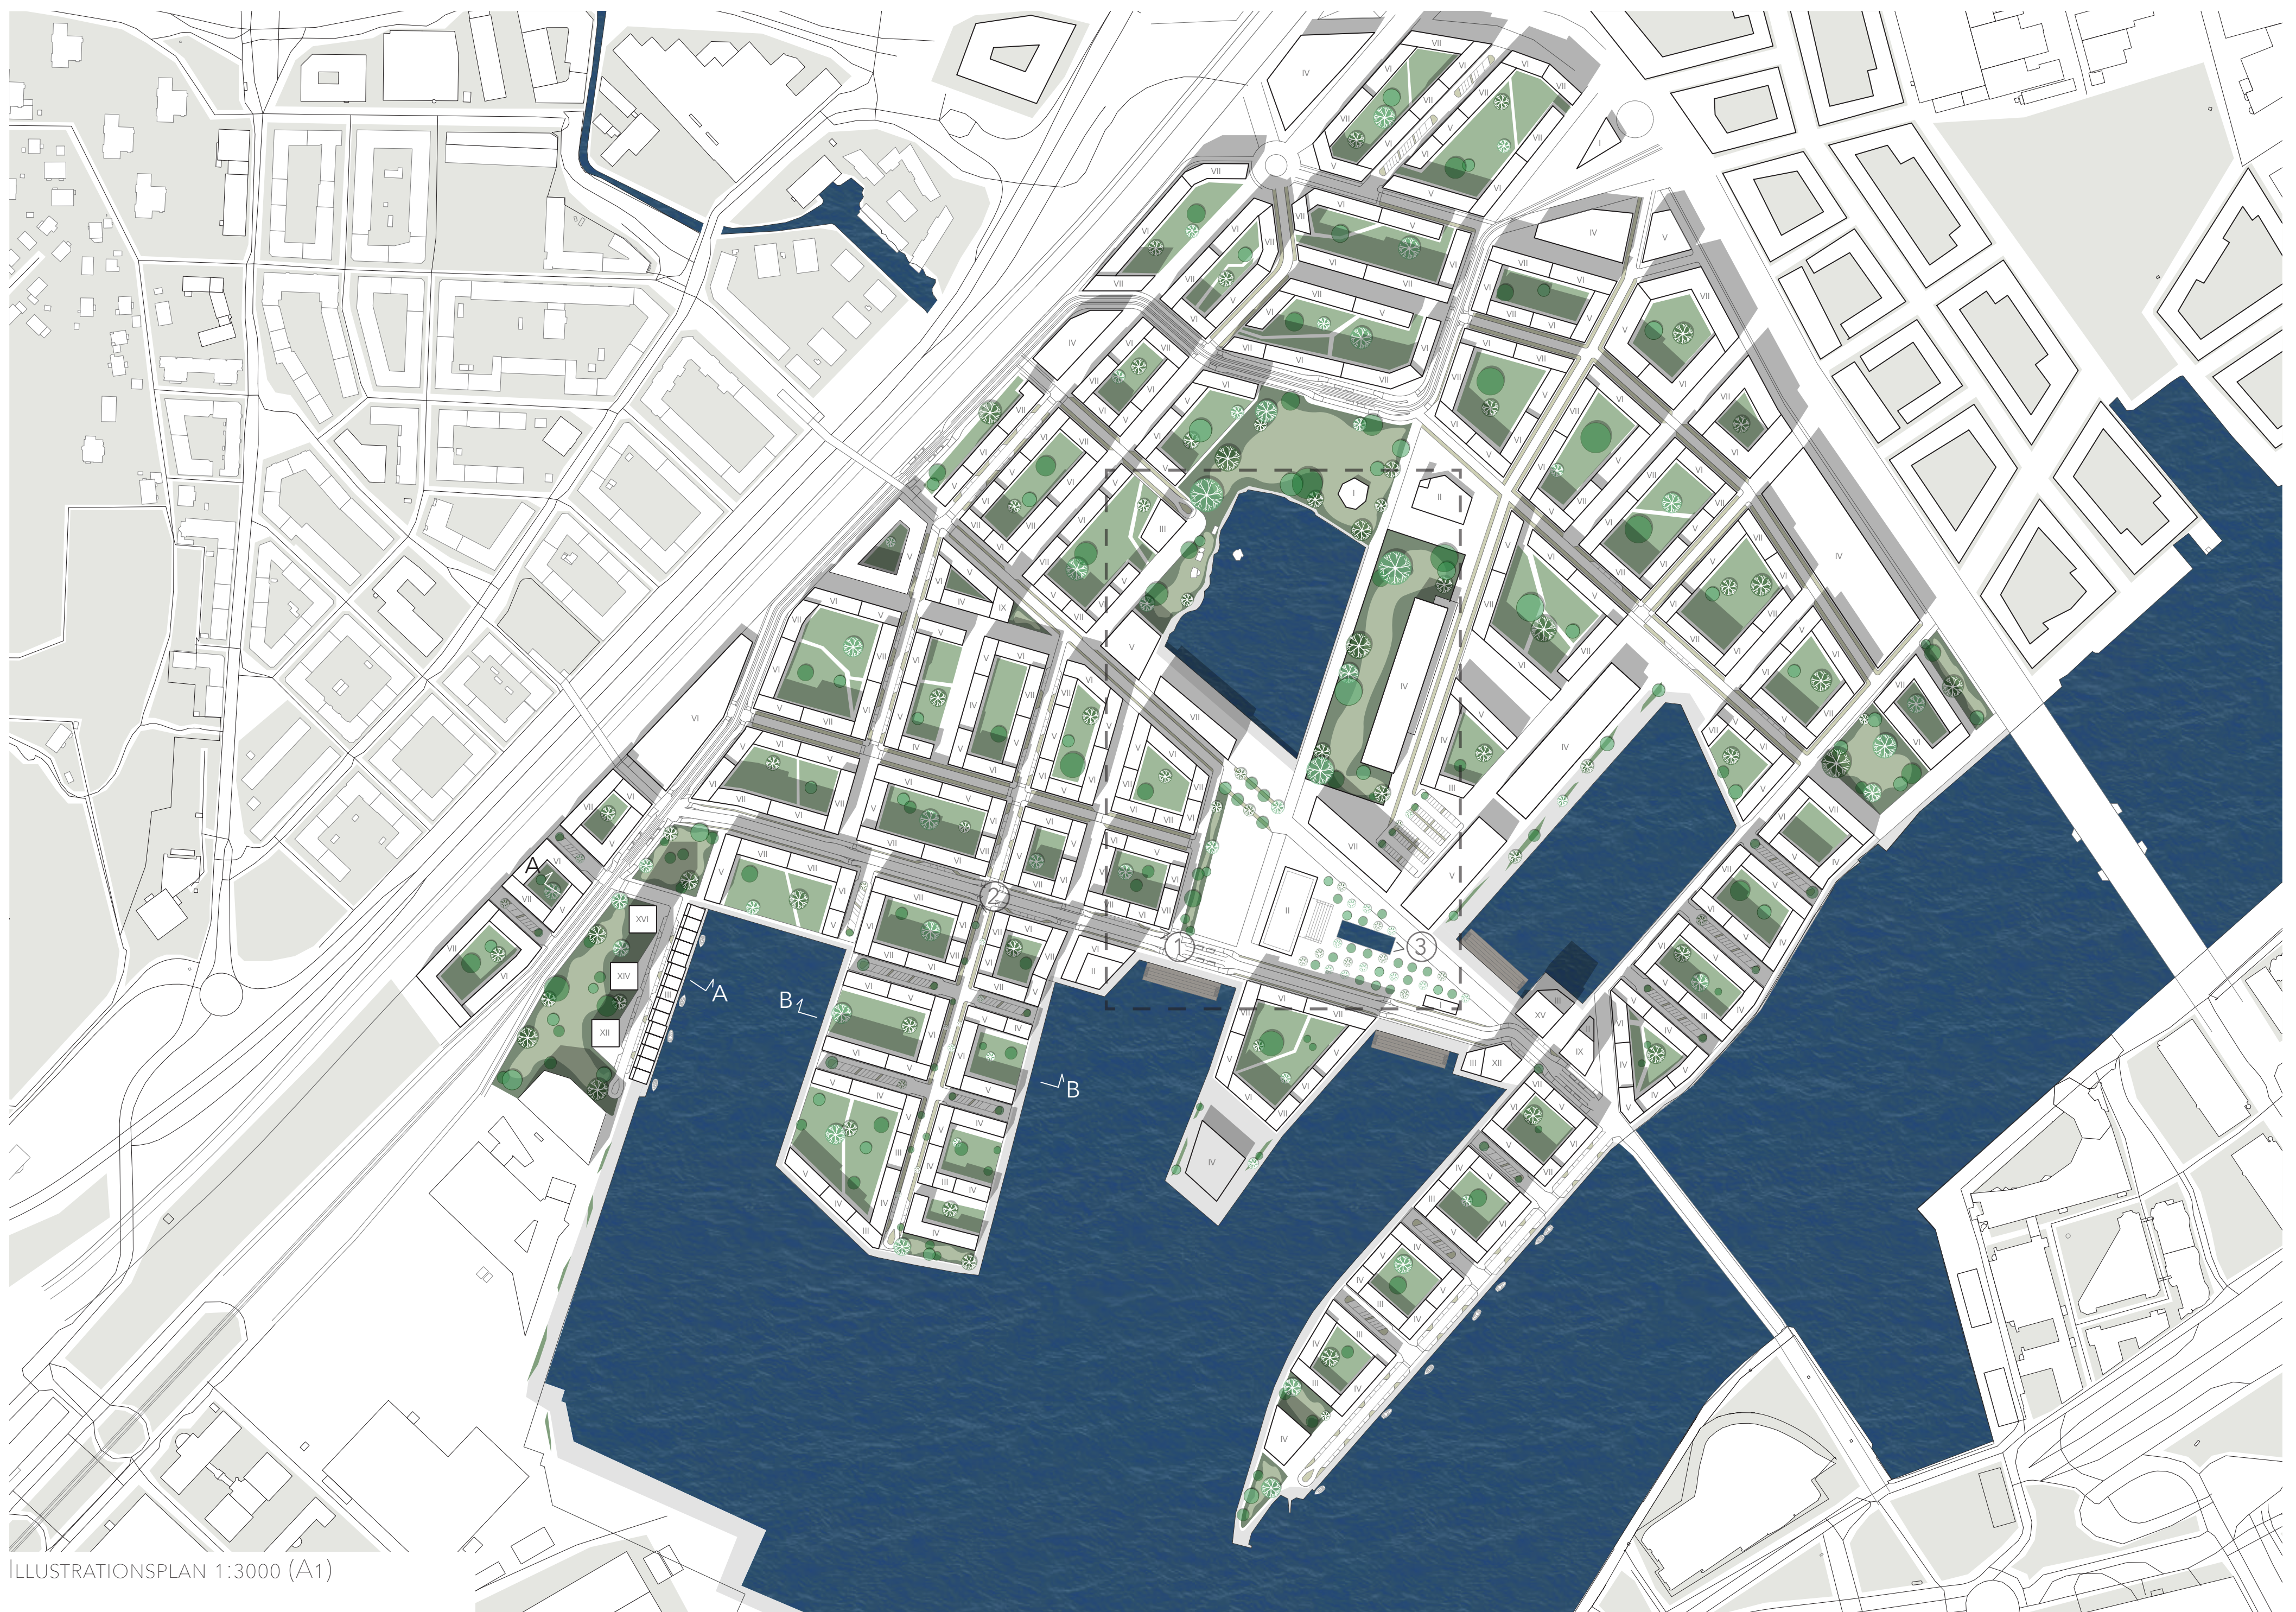


Göteborgs nya centrum



SEKTION A-A 1:400 (A1)

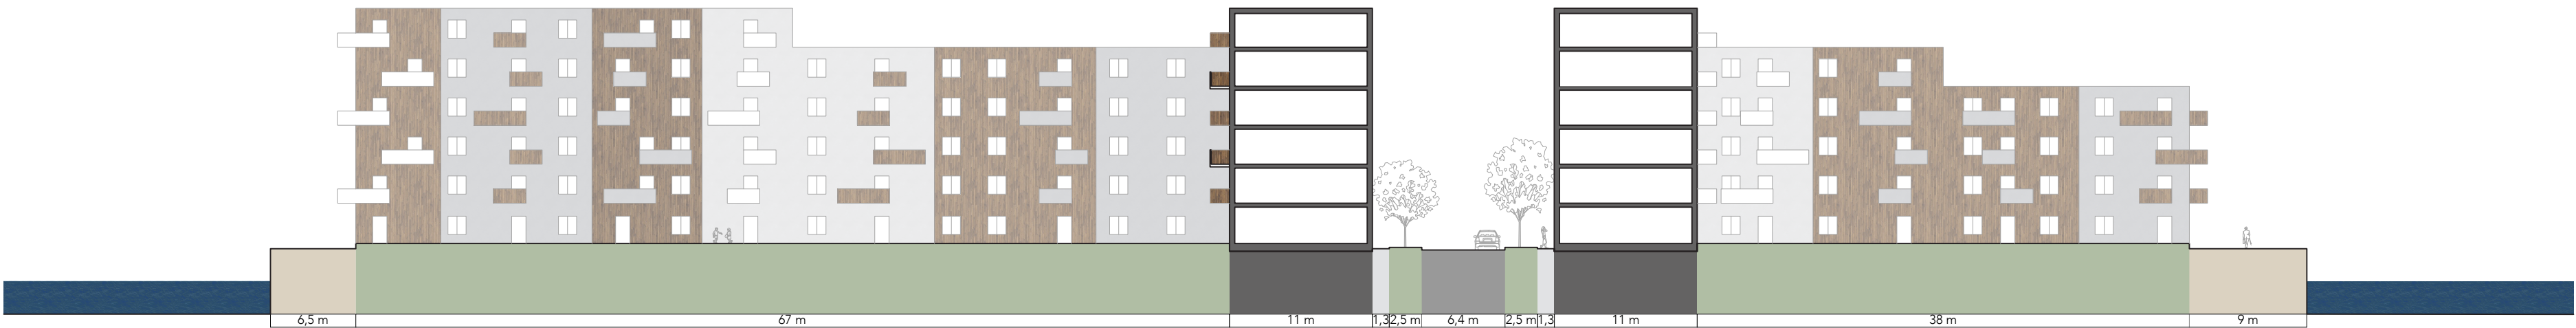

SEKTION B-B 1:400 (A1)

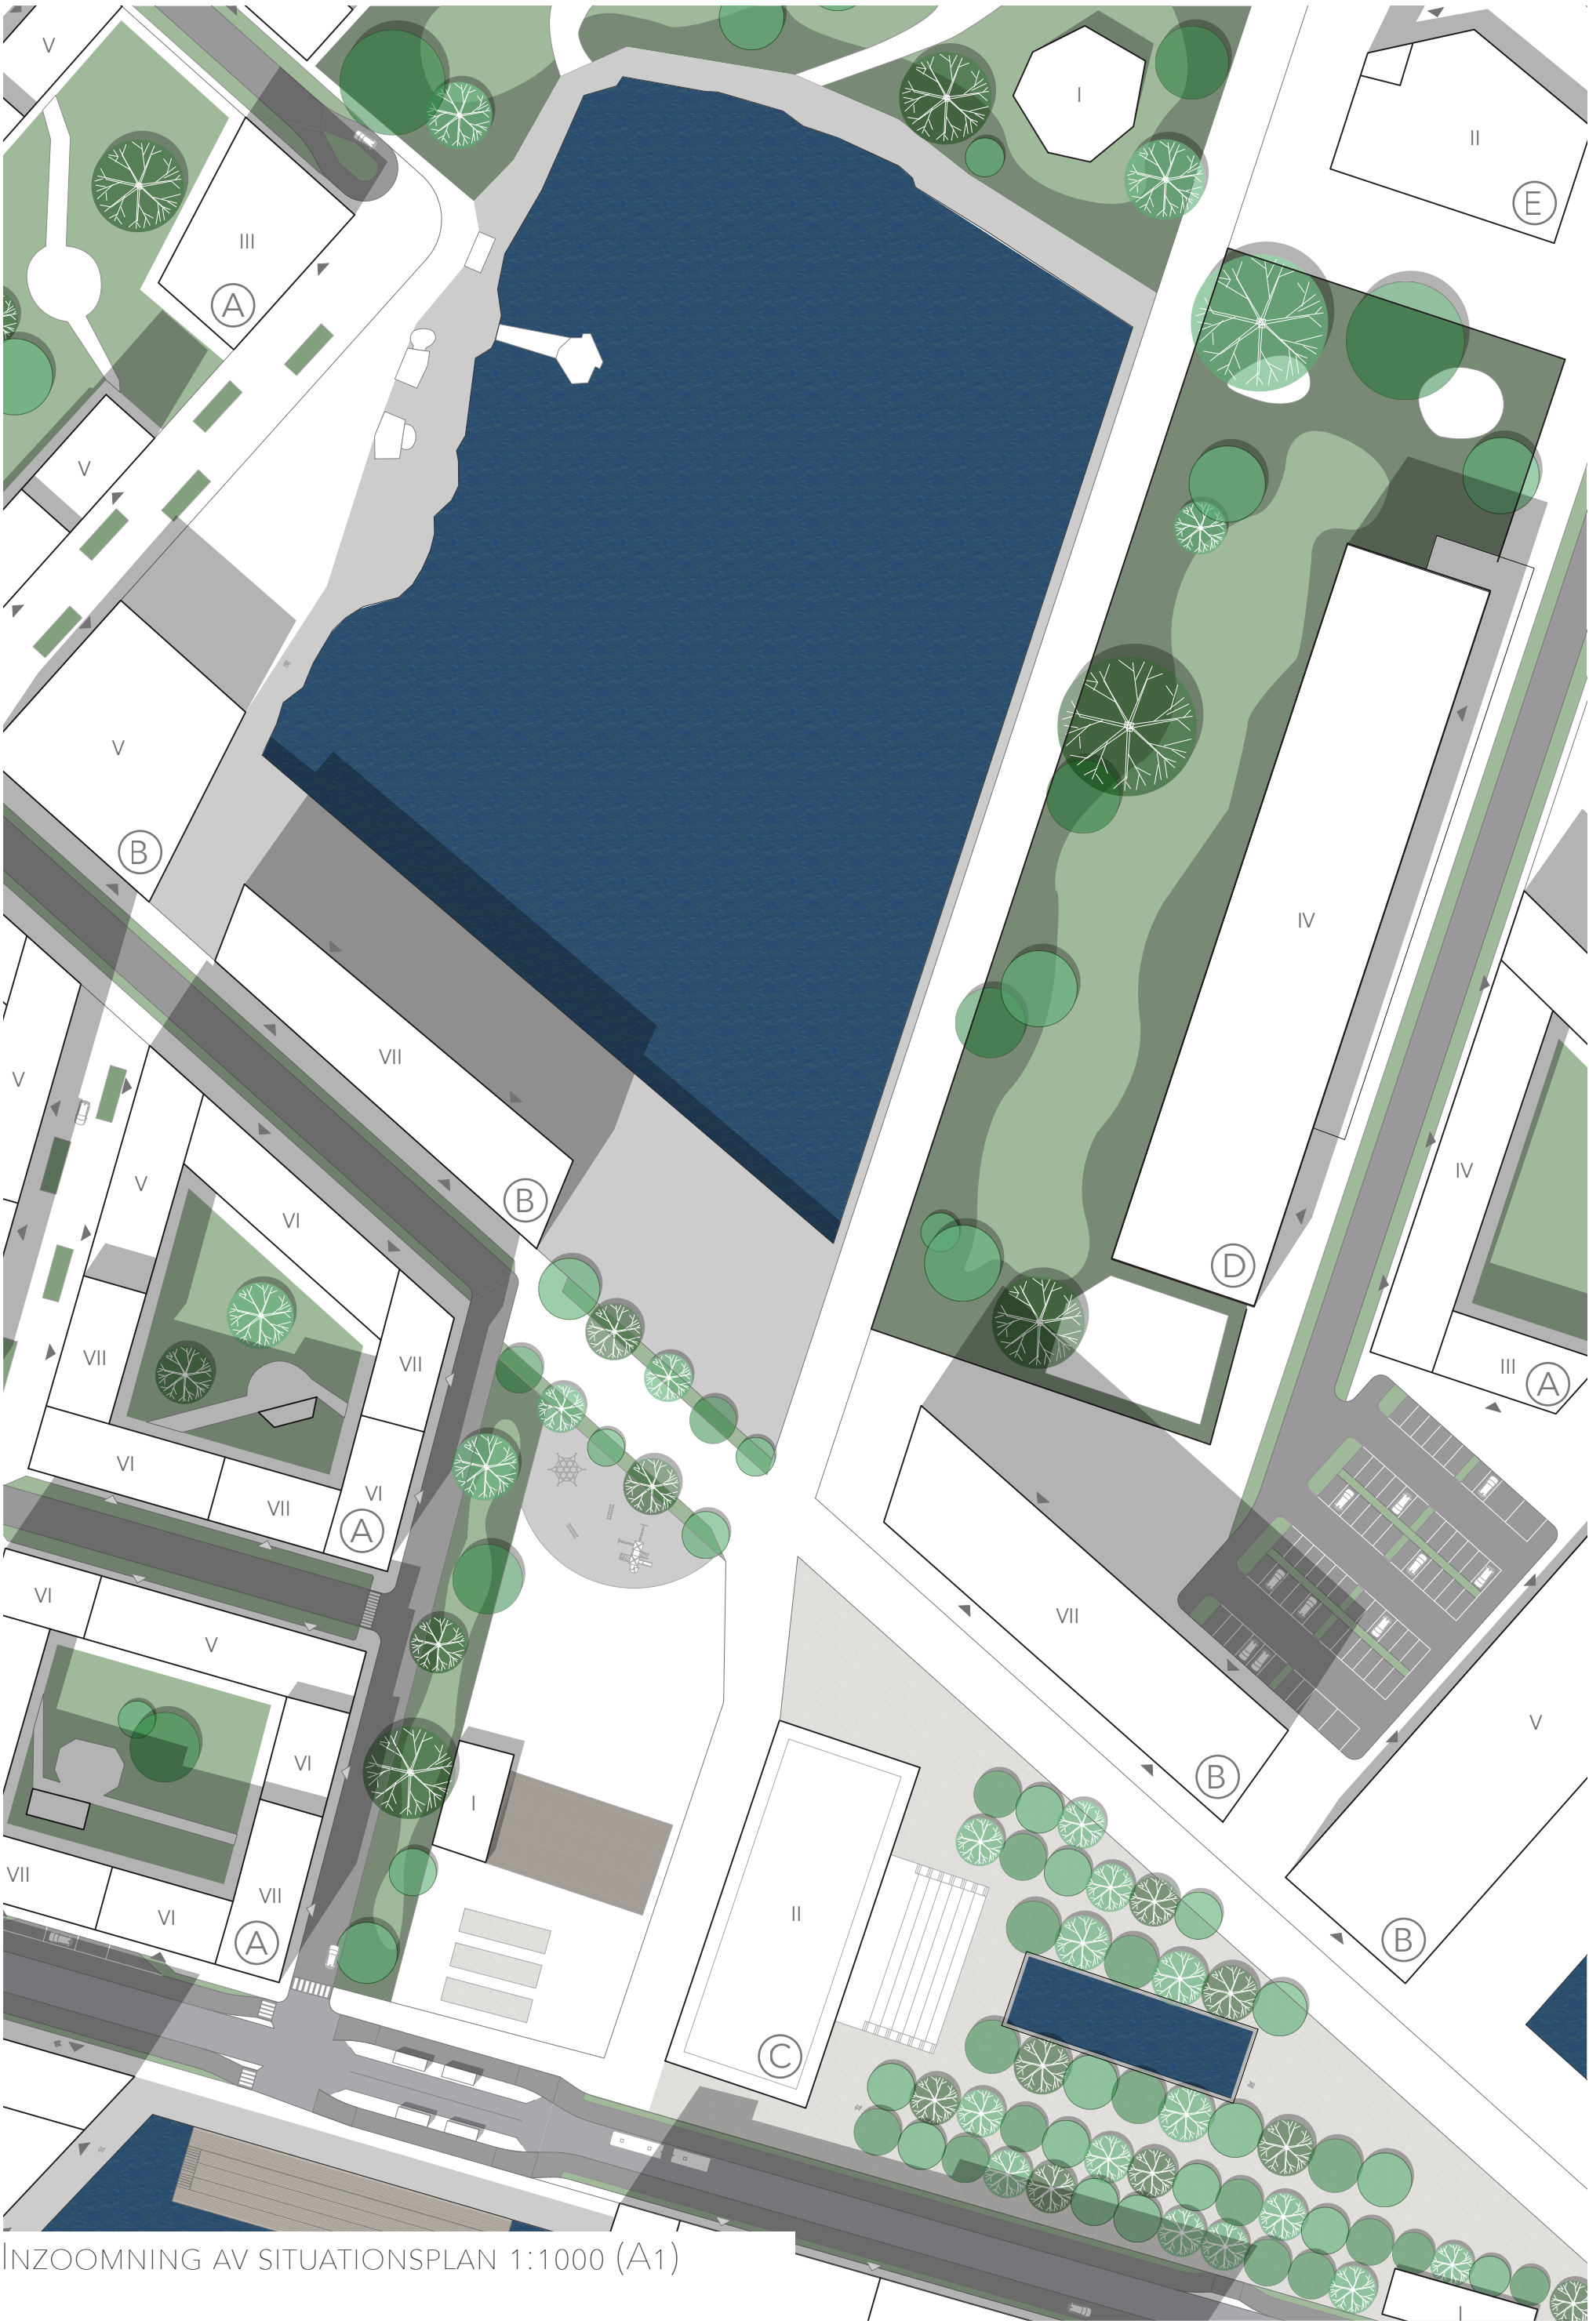


Nyckeltal


Exploateringstal:	1,56
Utfylld mark:	71 250 m ²
Parkeringstal:	0,4
Antal hållplatser i omtådet:	6 st
Antal större offentliga platser:	10 st



- A - Bostäder
- B - Kontor
- C - Bibliotek
- D - Skola/förskola
- E - Kyrka

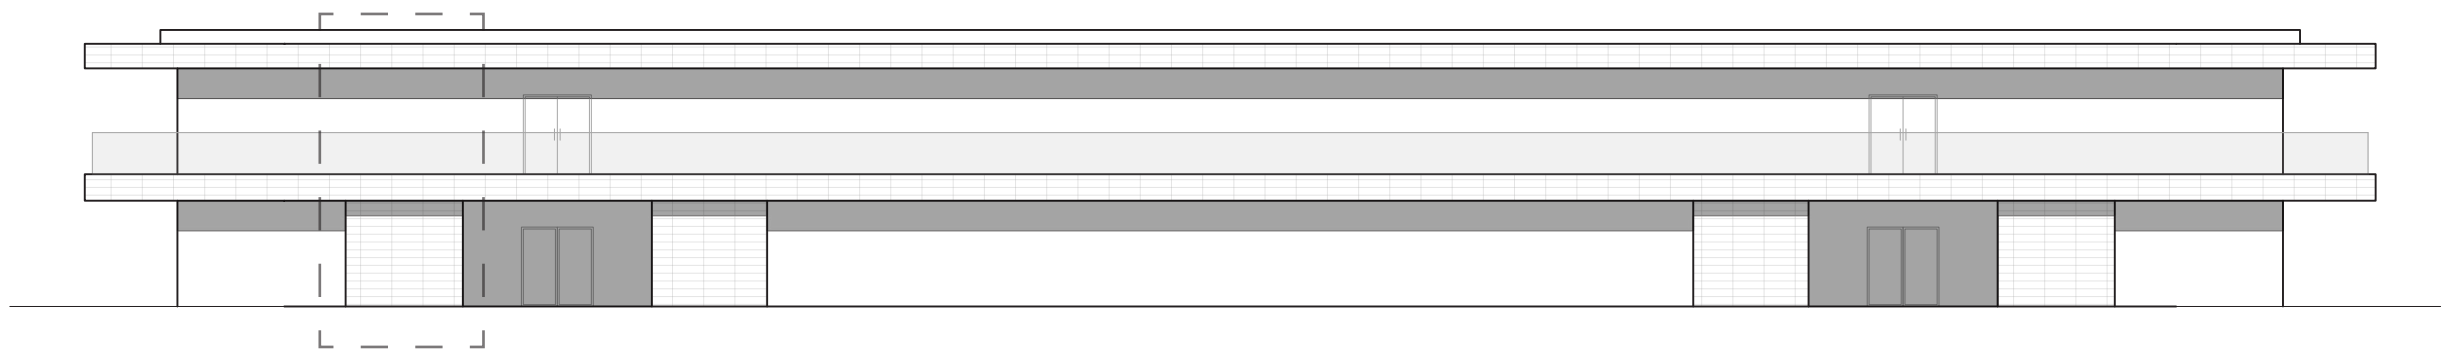

FASAD ÖST 1:200 (A1)

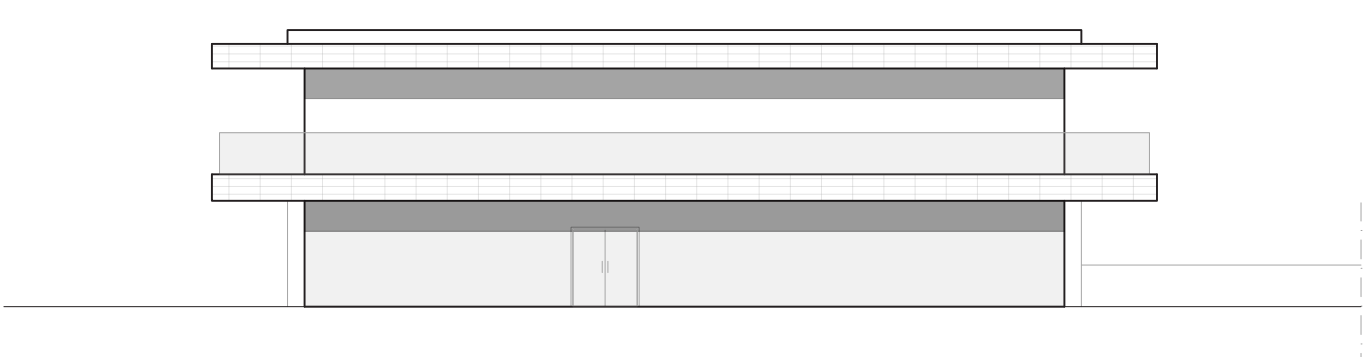

FASAD SYD 1:200 (A1)


Frihamnens bibliotek placeras mitt i den stora offentliga platsen där förlängningen av Östra Hamngatan delar upp sig i två stråk. Framför biblioteket på den östra sidan finner man en hårdlagd park med en stor plaskdamm. Denna kan användas under hela året, som plaskdamm på sommaren eller som skridskobana på vintern. En naturlig samlingsplats i området!

En stor sitttrappa på samma sida leder ner till bibliotekets källarplan som har glasats upp för att släppa in mycket ljus. Bjälklaget på plan 1 har öppnat upp sig för att ge det stora rummet i källarplan dubbel takhöjd. Här nere kan man sitta ner och läsa en bok eller tidning inomhus men samtidigt ha kontakten med utsidan. Under sommarhalvåret kan även sitttrappan utomhus användas för samma typ av funktioner men den kan även användas som utomhusscen. På källarplanet finns dessutom en hörsal, publik garderob, sorteringsrum med magasin, omklädningsrum och teknikutrymmen.


Entréplanet är uppdelat i tre sektioner; stora entrén till biblioteket, ett café och en utställningsyta. I söder ligger caféet med egen entré samt med koppling till ett vindfång med entré till biblioteket. Härifrån nås även en av byggnadens trapphus som tar en upp till barnavdelningen. I norr ligger en stor utställningsyta som kan användas till mycket pga det öppna rummet, även denna med egen entré samt med koppling till en av entréerna till biblioteket. Från husets västra sida nås huvudentrén, innanför denna möts man av ett stort rum med ett atrium ned till källarplan och den stora uppglasade väggen mot sitttrappan. Näst intill entrén ligger en reception med back-office och personalrum i anslutning. På sidorna av atriumet går trappor både upp och ned.

På det övre planet har barn och ungdommar varsin egen avdelning. Det finns även många studie och arbetsplatser samt flera utbildningssalar som kan hyras. Det finns även en musikstudio att tillgå och ett pentry. Hela övre planet omringas av en djup terrass.


Biblioteket byggs mestadels av betong med flera stora glaspartier. Betongväggarna kläs på utsidan med natursten och målas på insidan. Färgerna på konstruktionen går i grått och beige. Möblerna är tänkta att skapa en kontrast till det hårda och de dova färgerna genom användandet av starka, klara färger och mjuka material såsom tyg och trä.

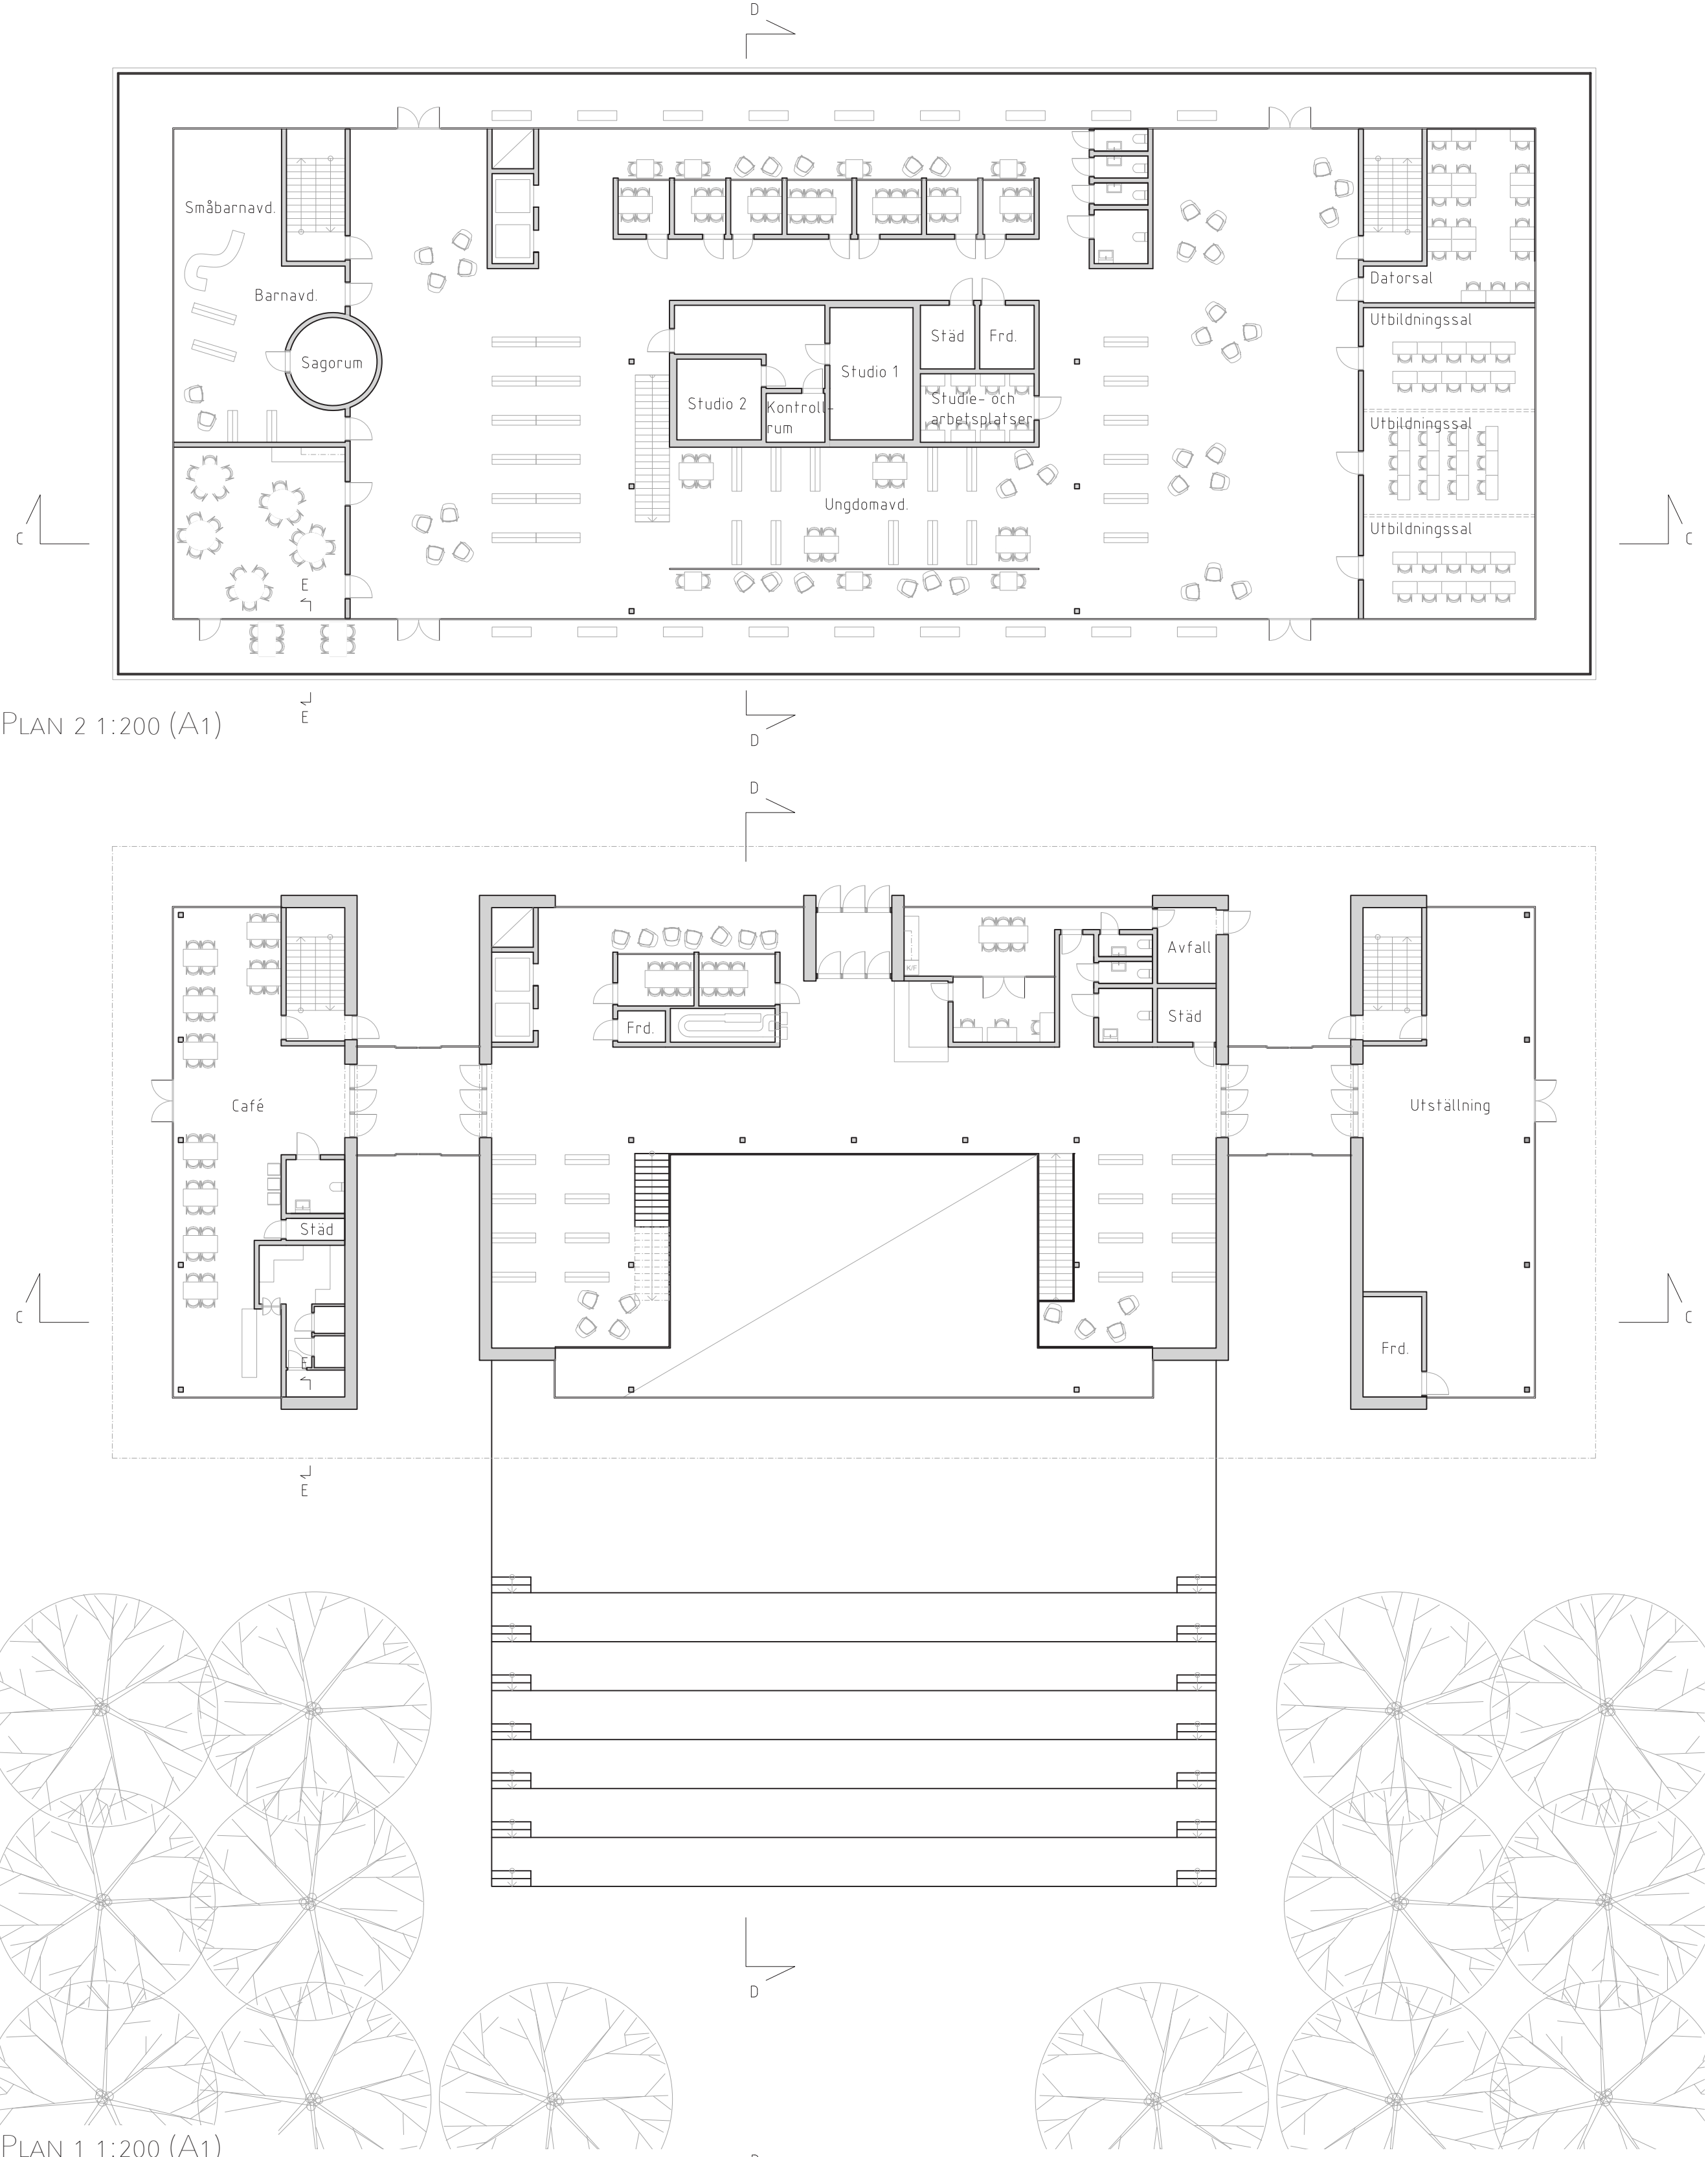


PLAN 1 1:200 (A1)

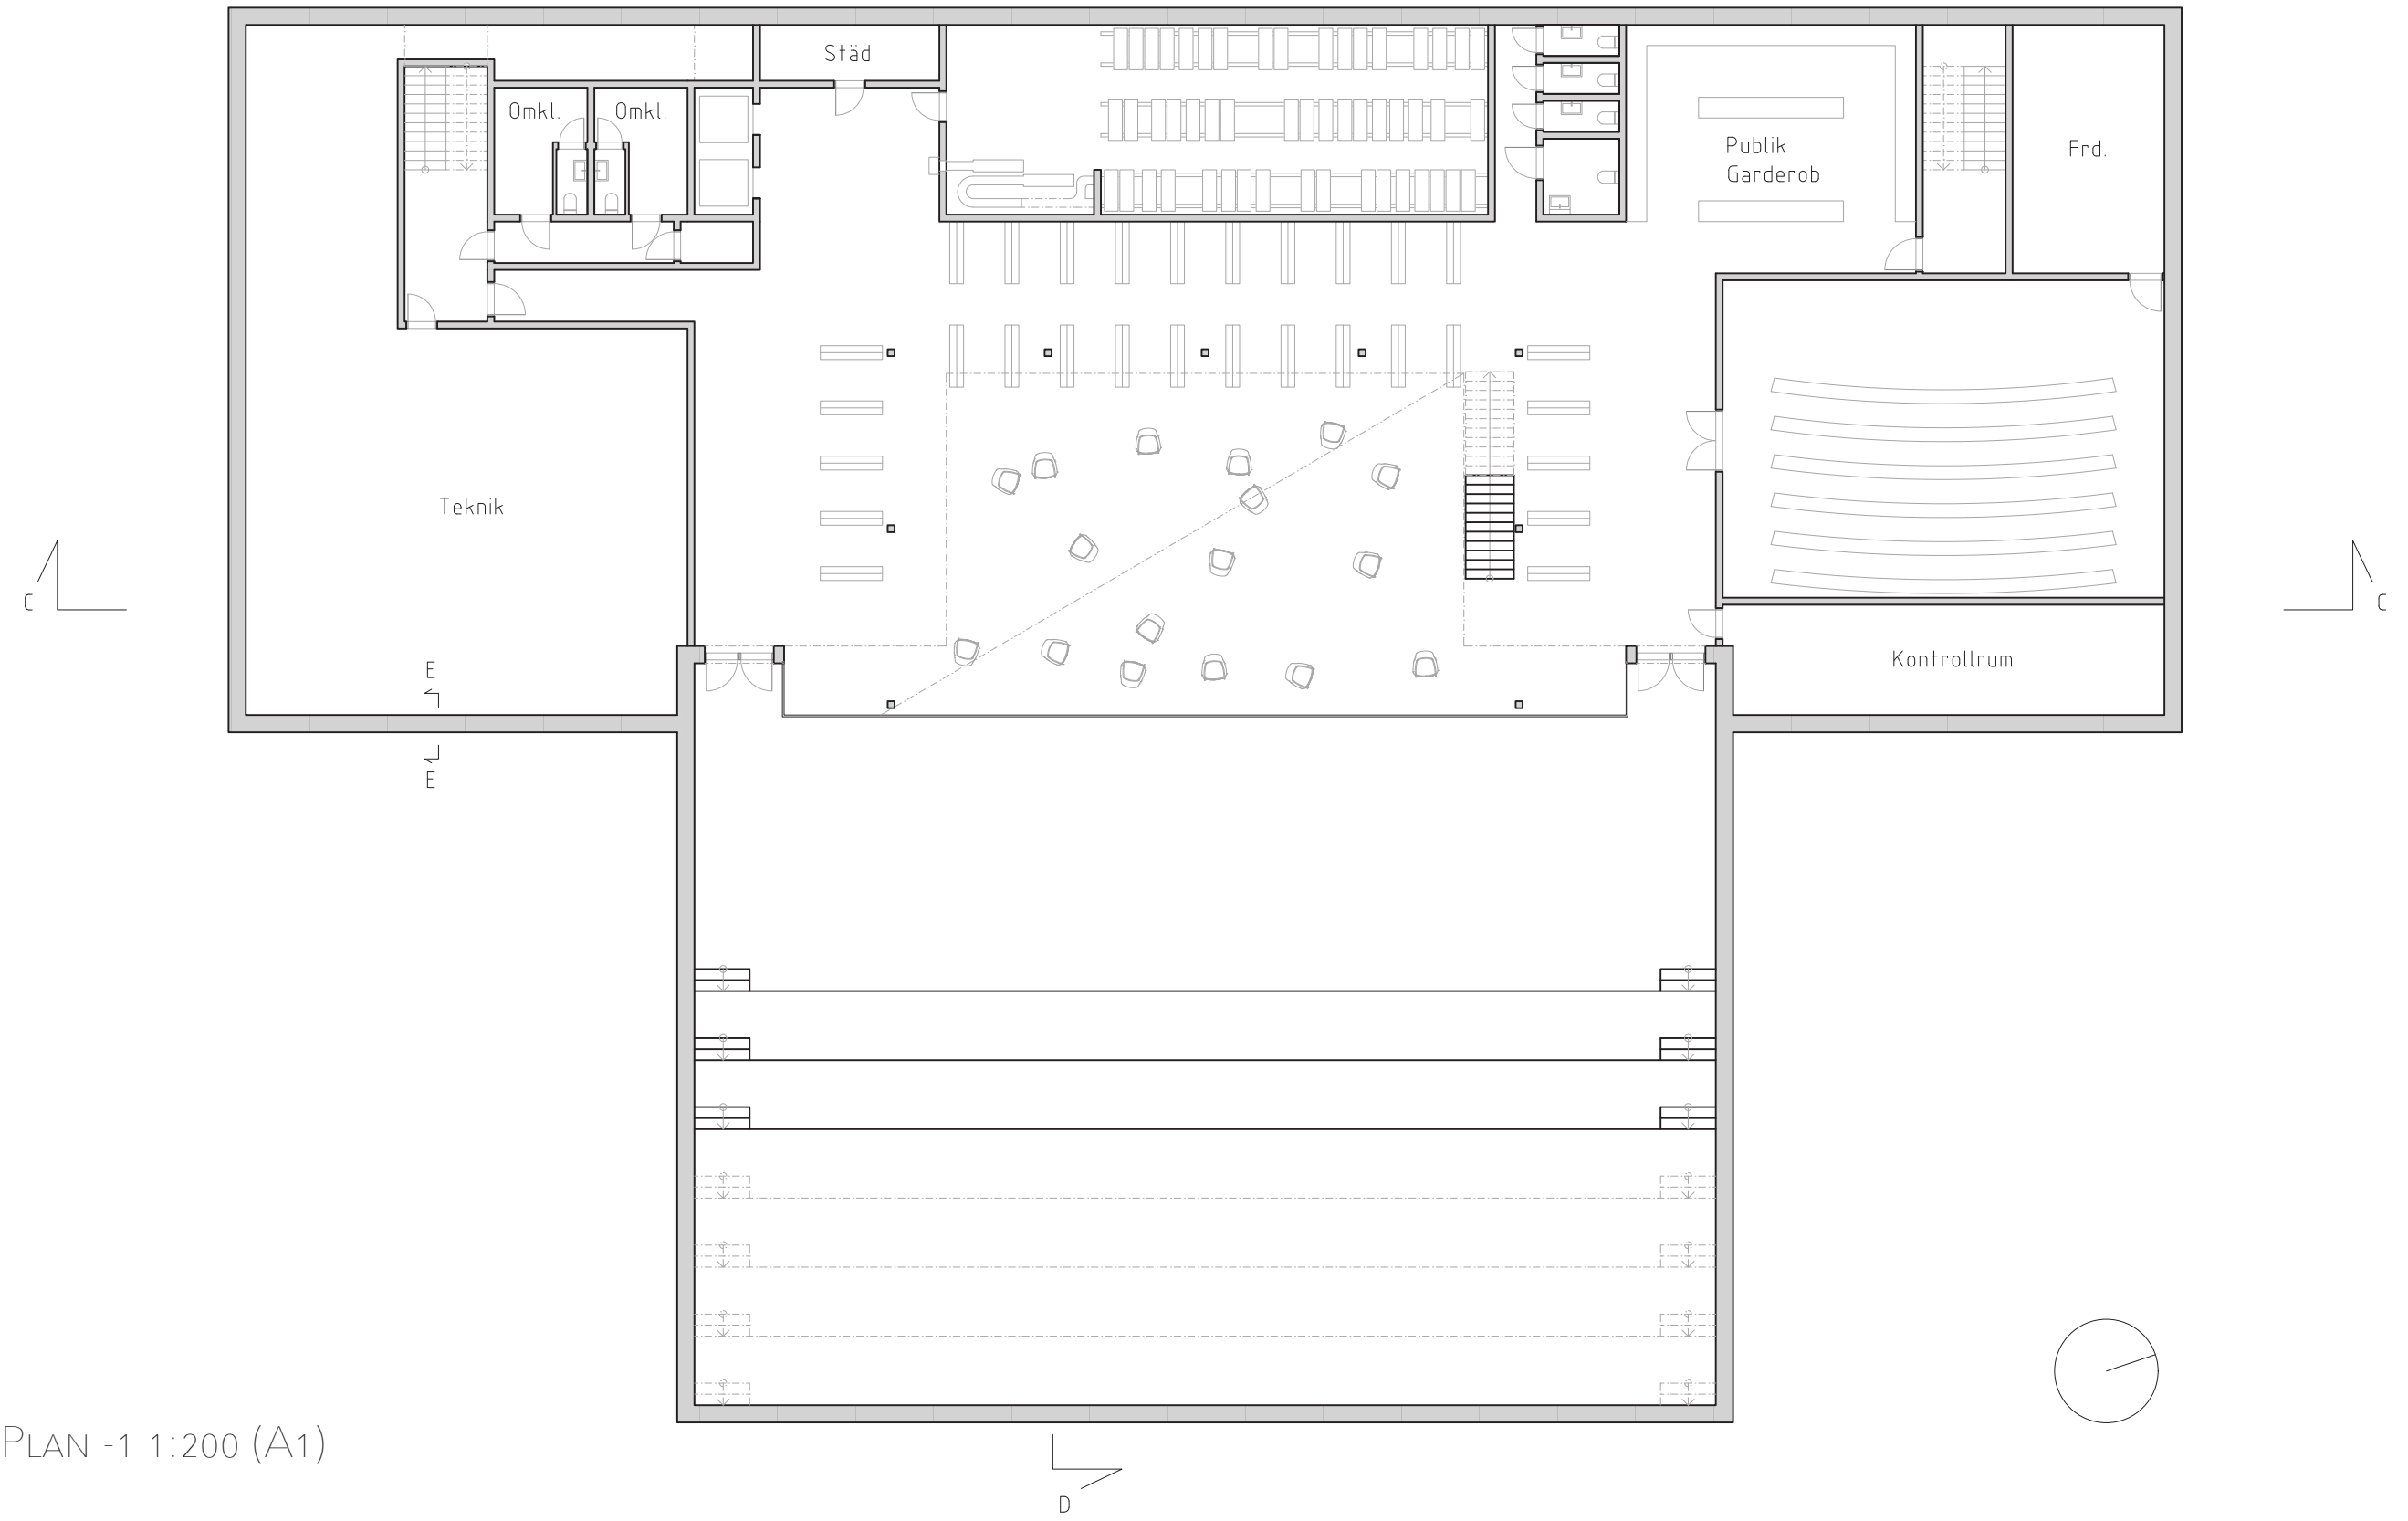


PLAN -1 1:200 (A1)

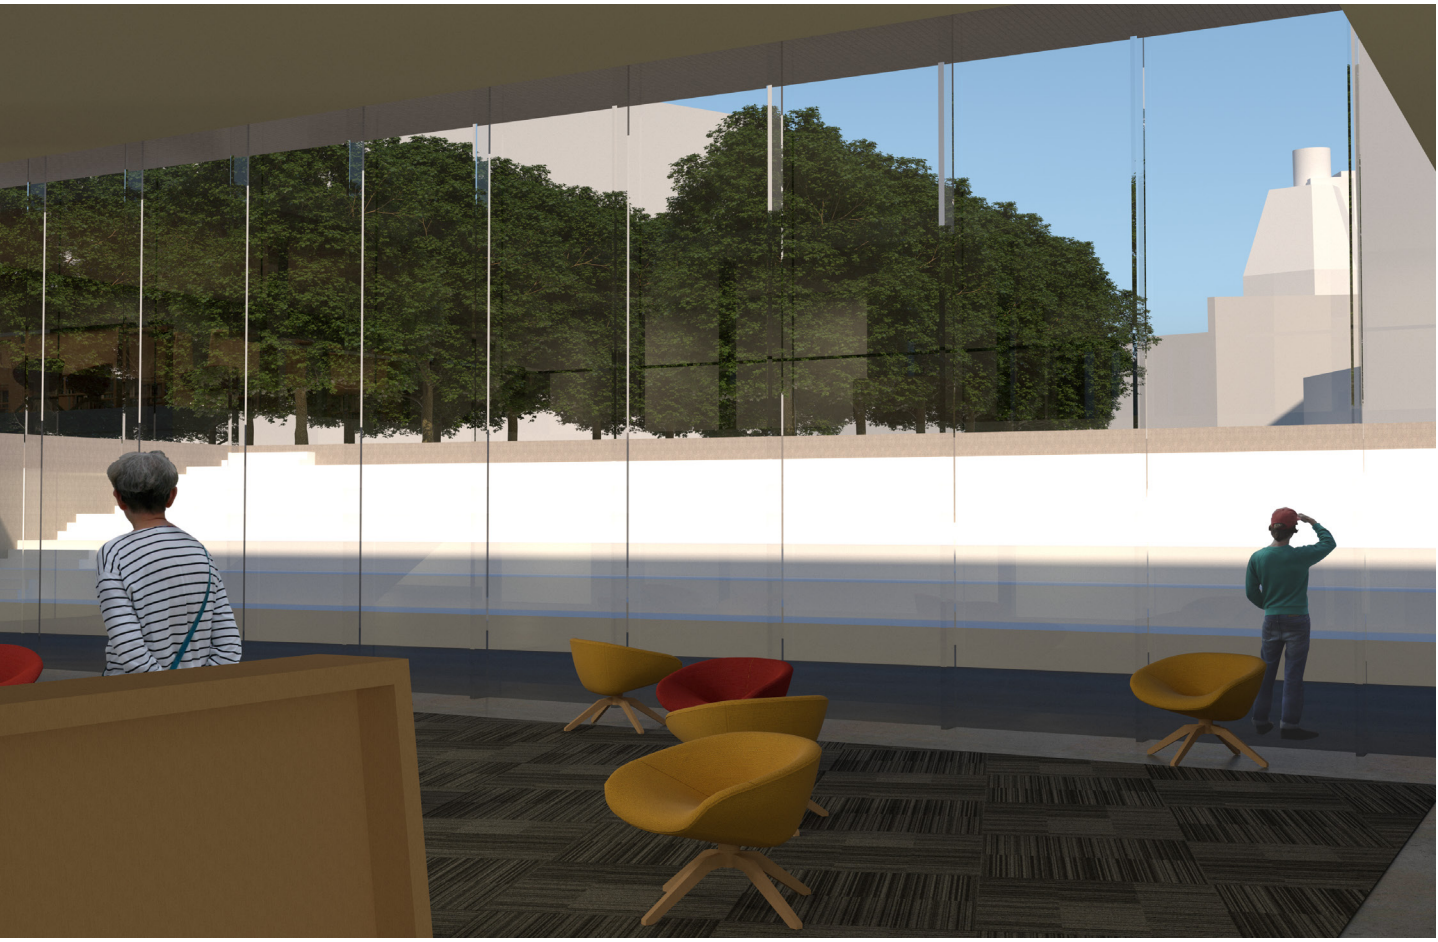

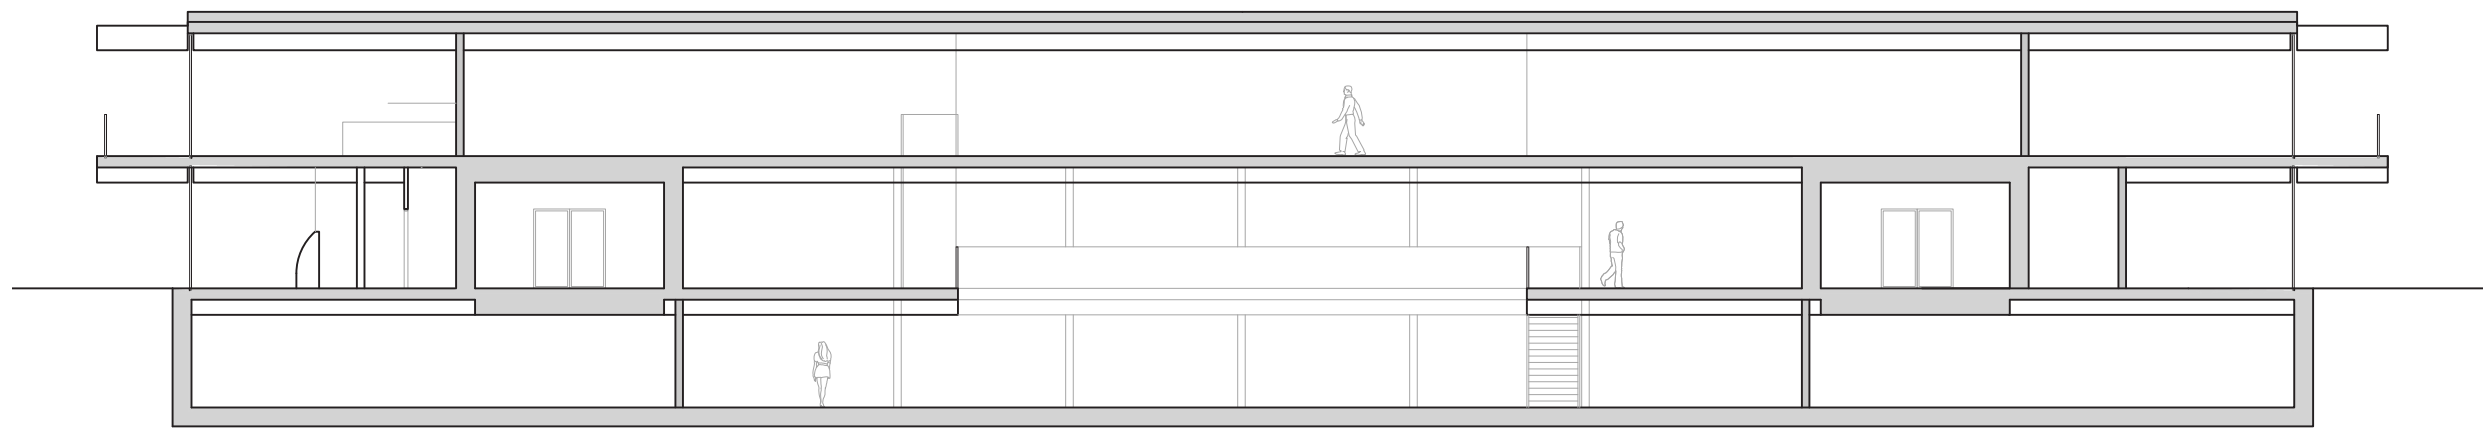


SEKTION C-C 1:200 (A1)

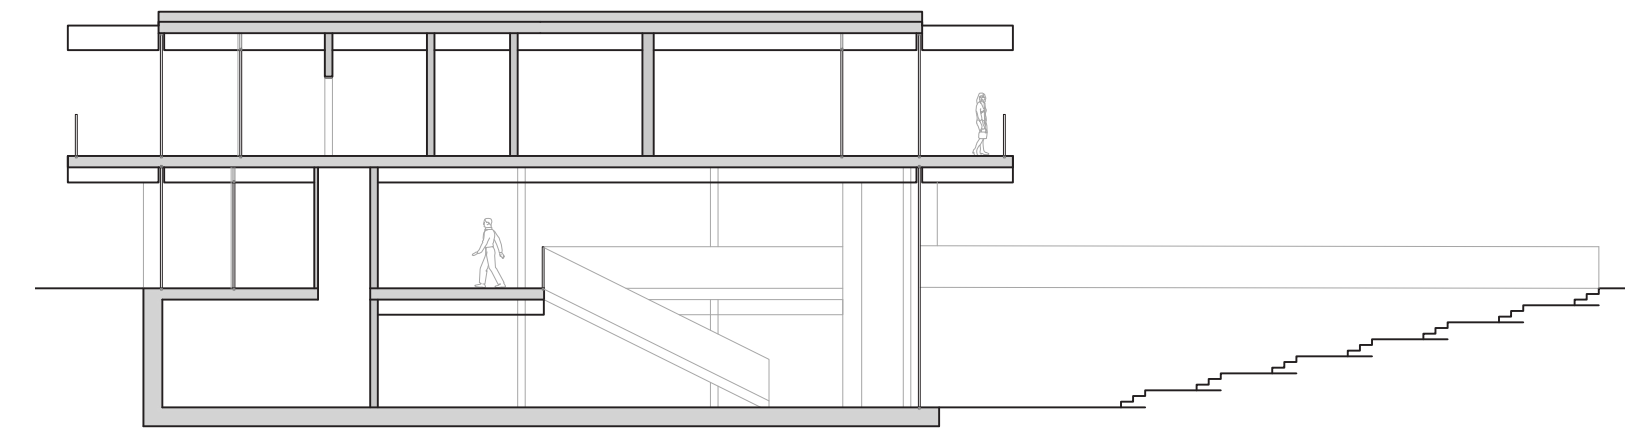

SEKTION D-D 1:200 (A1)



FASADUTSNITT 1:20 (A1)

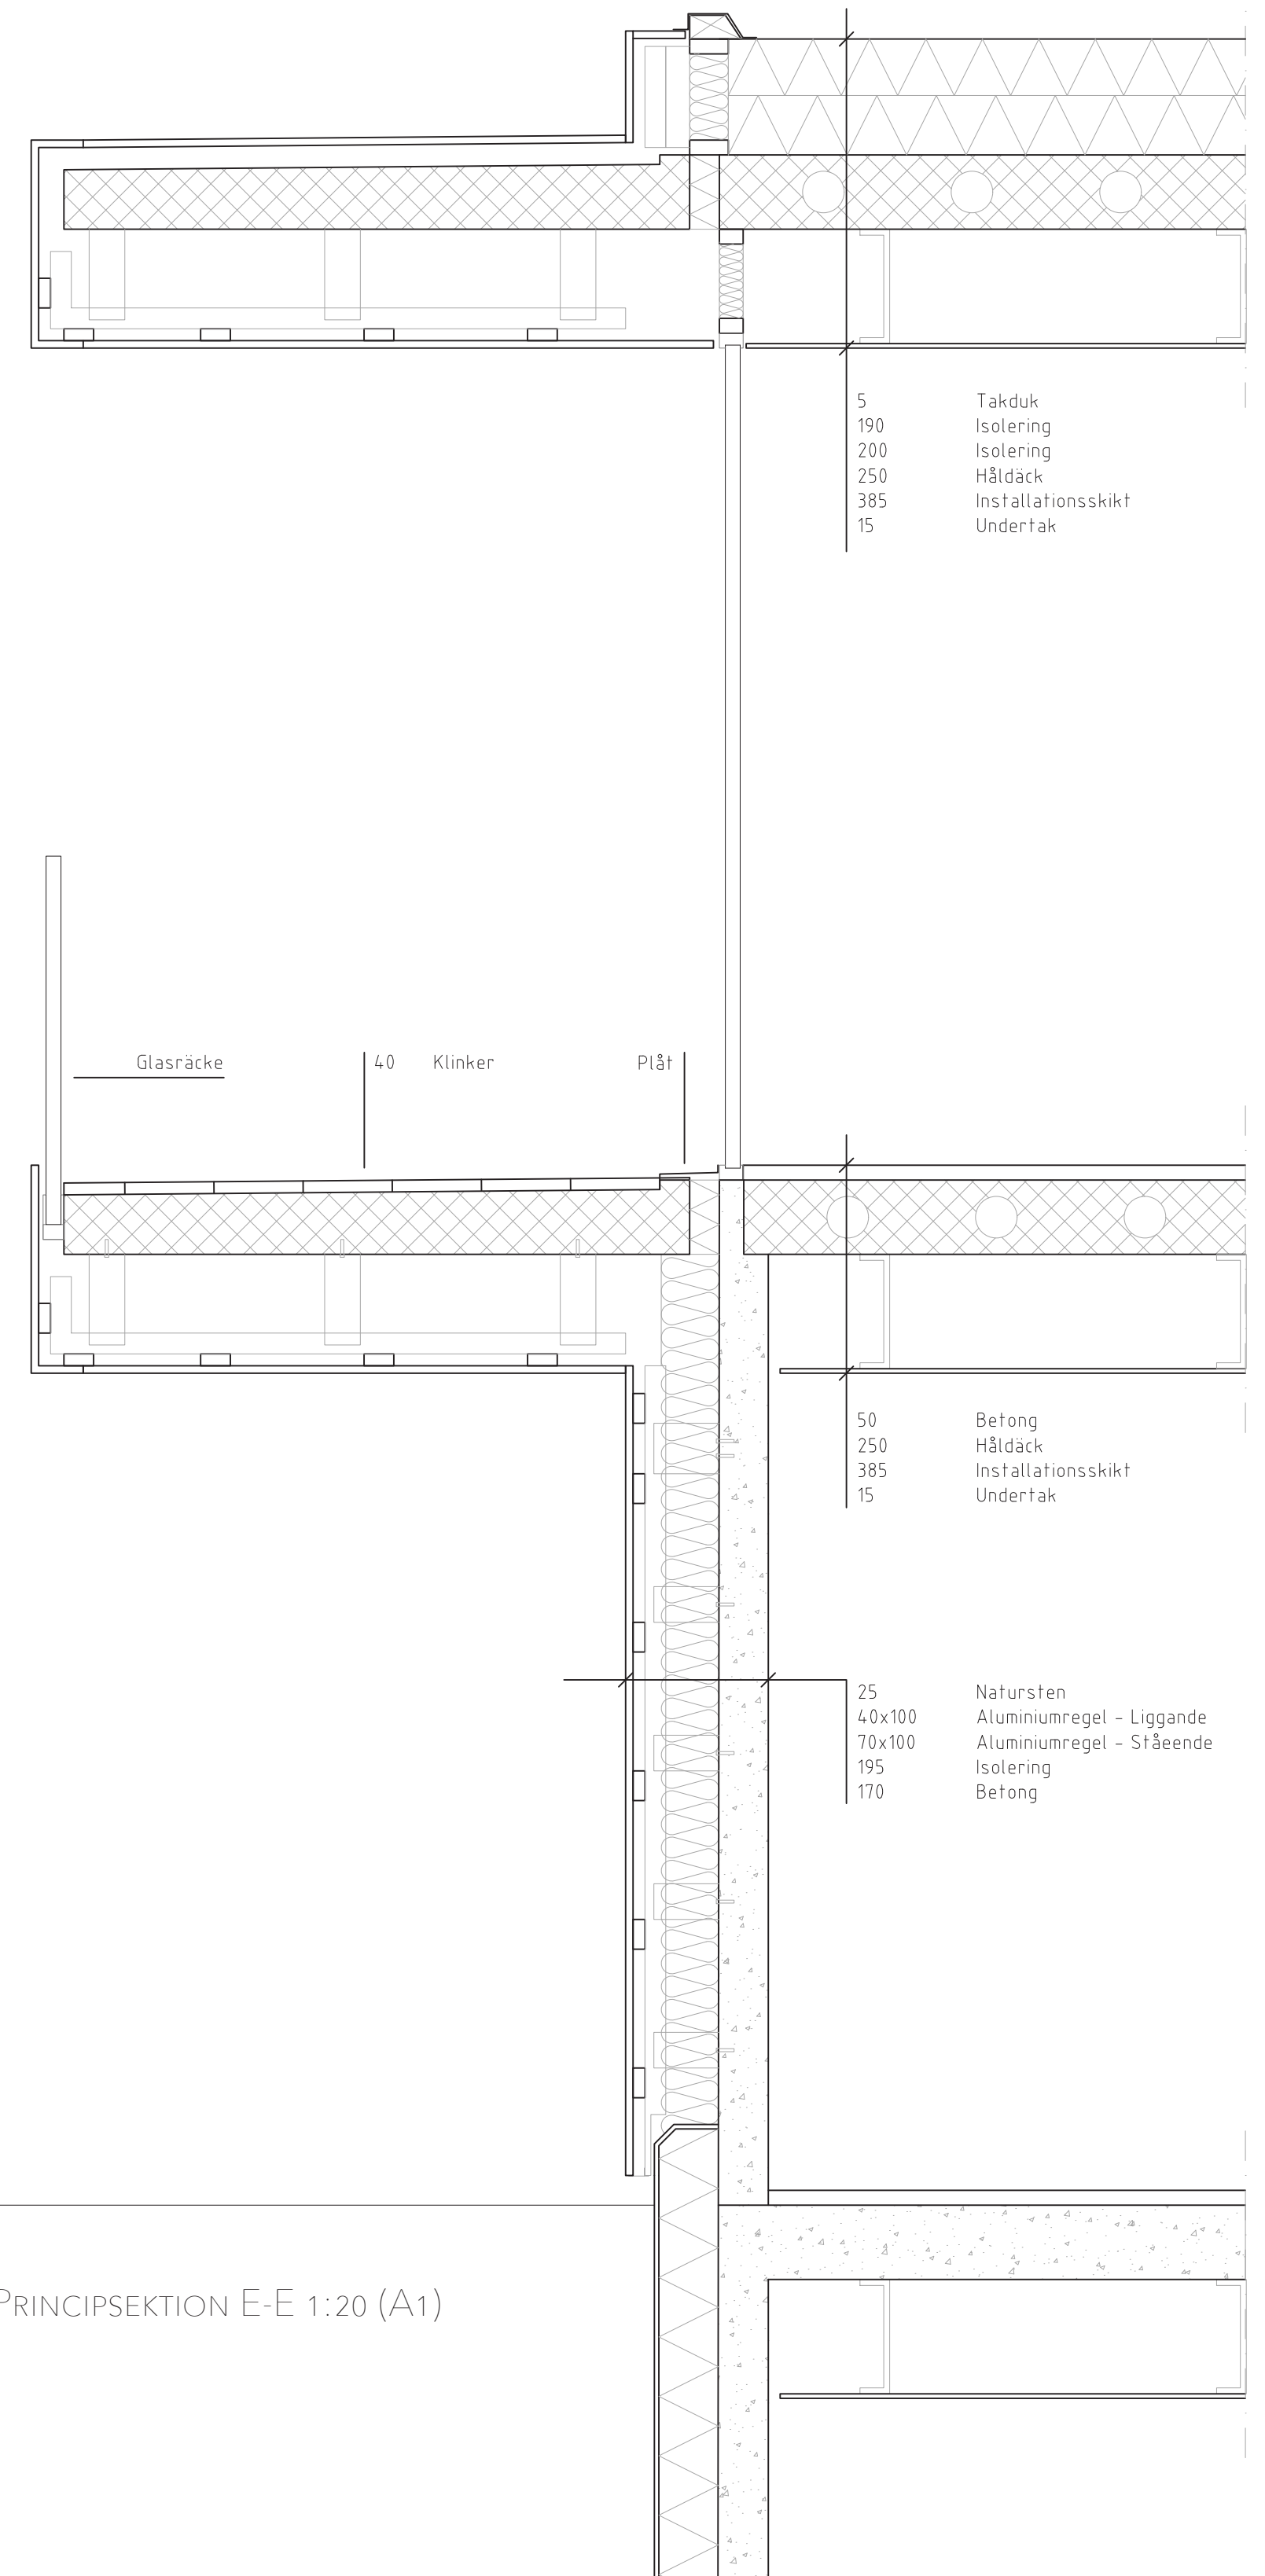

PRINCIPSEKTION E-E 1:20 (A1)

