

STADSPAN NYA FRIHAMNEN




EN NY STADSDEL I ETT GAMMALT SAMMANHANG

Projektet är centralt beläget i Göteborg med krav på bland annat nya bostäder, bibliotek, kyrka, förskolor och kontor.

Eftersom Ramberget är det enda tillgängliga grönområdet i närheten av området har fokus varit att ta vara på blåstrukturer och tillföra grönstrukturer. Dessa presenteras i olika former på gårdar och i en väl tilltagen och vildvuxen park, där man på grund av förorenad mark inte kan bygga bostäder.


Kvarterstrukturen är rutnäts med slutna gårdar med uppbrutna strukturer mot parken.

Taklandskapet i området har varit en central punkt då området många gånger ses ovanifrån på Hisingsbron. Därför är en gemensam kulör på takteglat fördelaktigt för ett sammanhållet intryck.

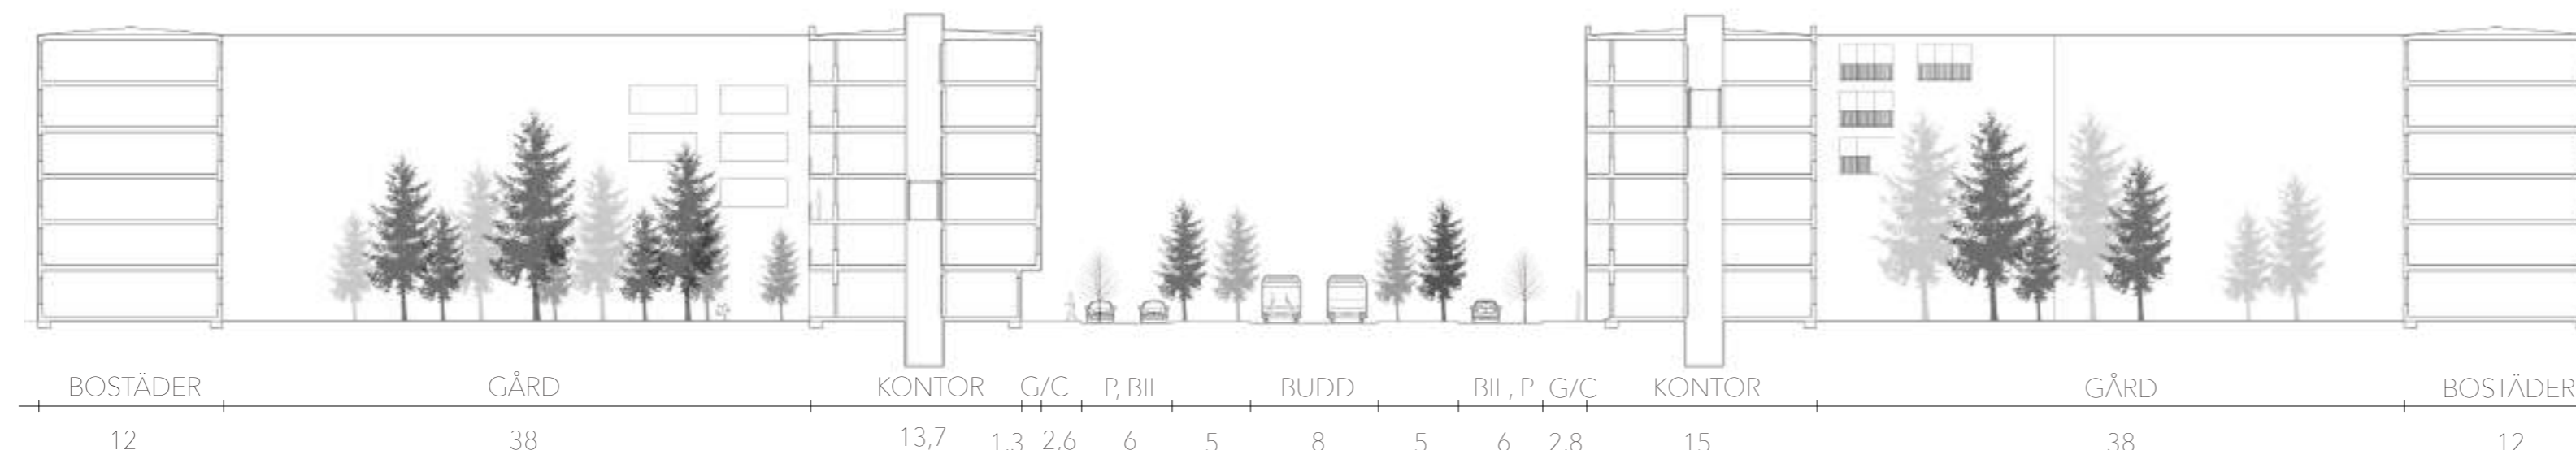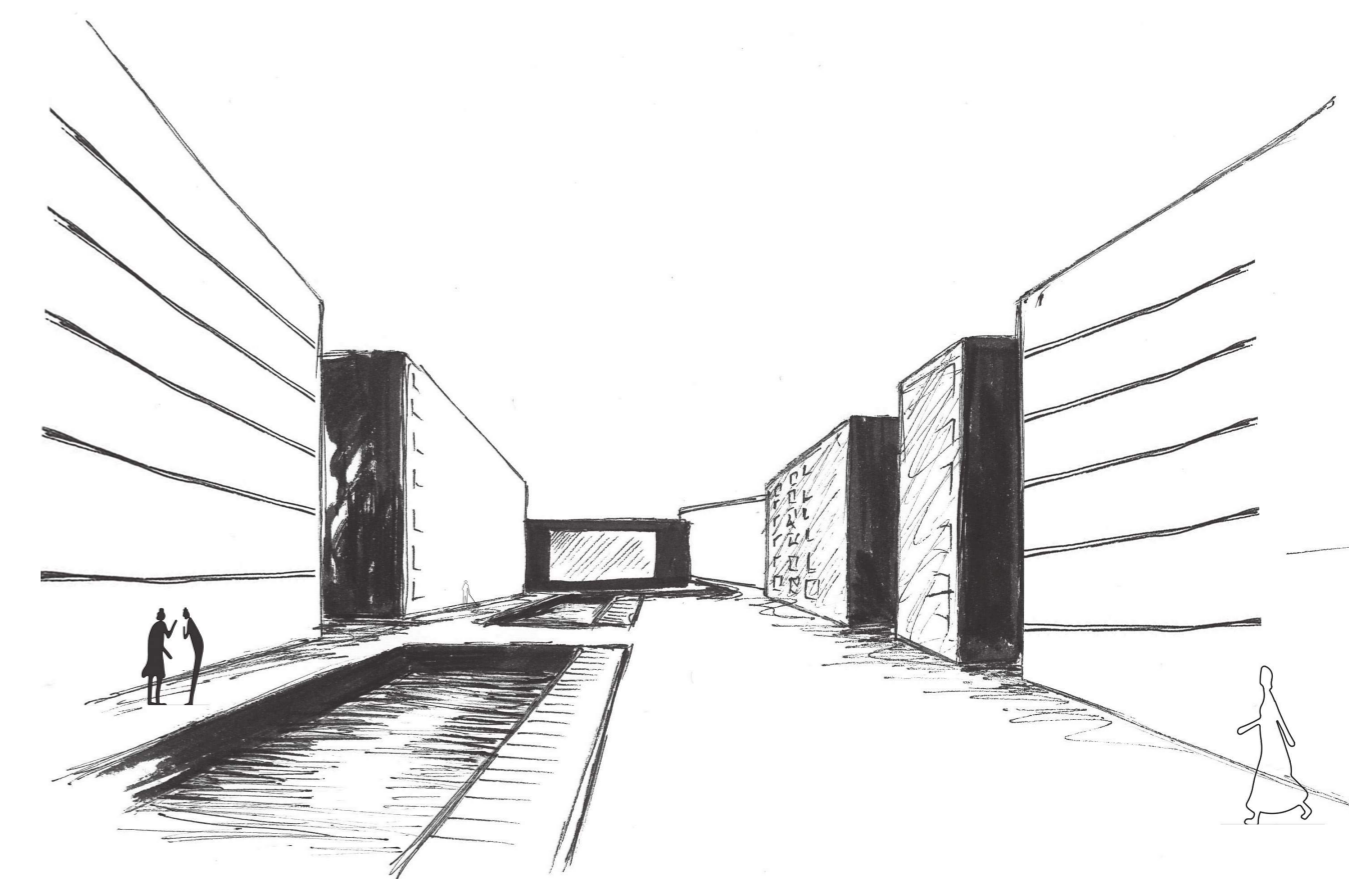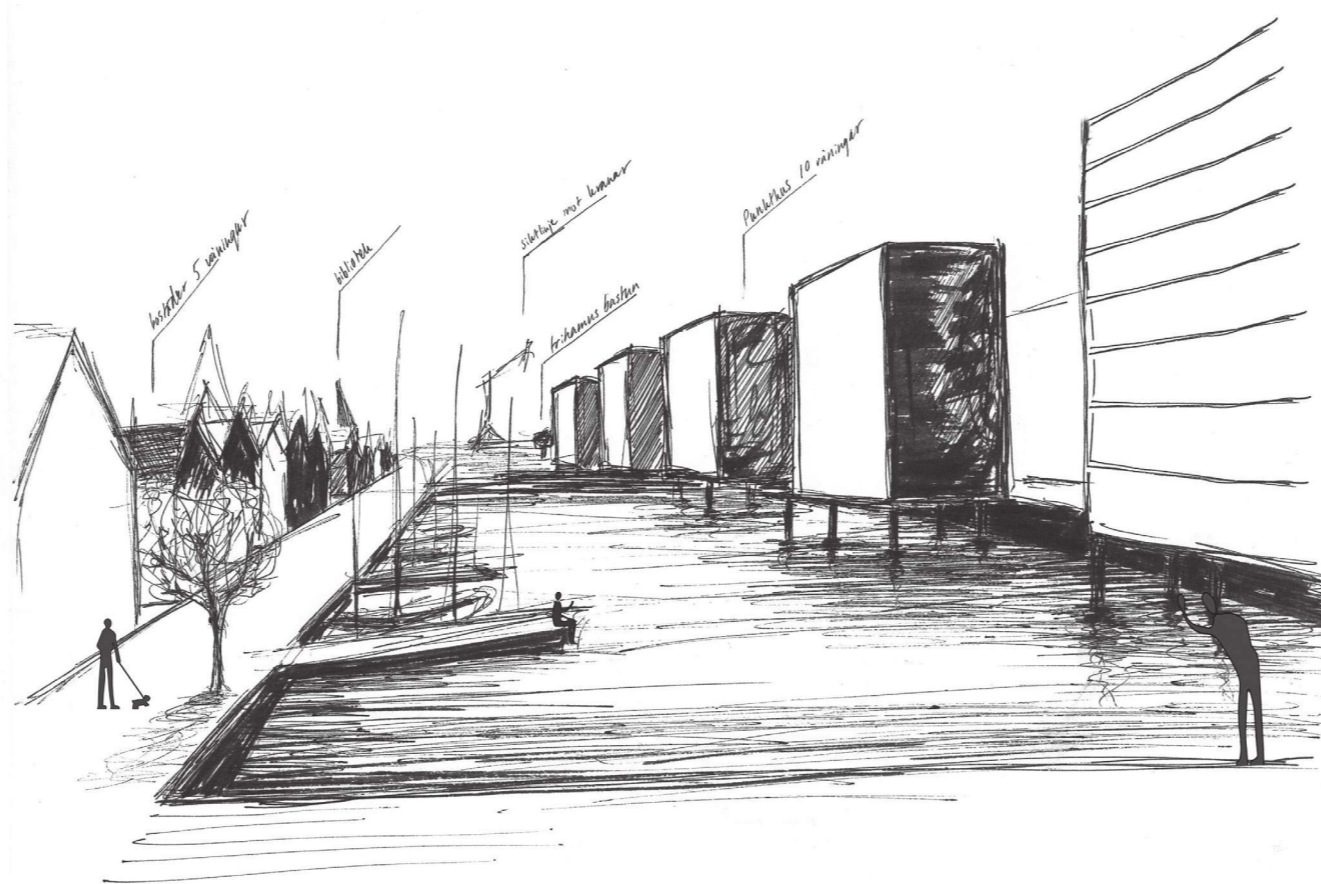


E-TAL	1,6
P-TAL	0,4
Befintliga byggnader bevaras och omvandlas till P-hus och ålderdomshem med förskolor i bottenplan	
UTFYLLNAD	160.000 kvm

SEKTION B-B SKALA 1:400

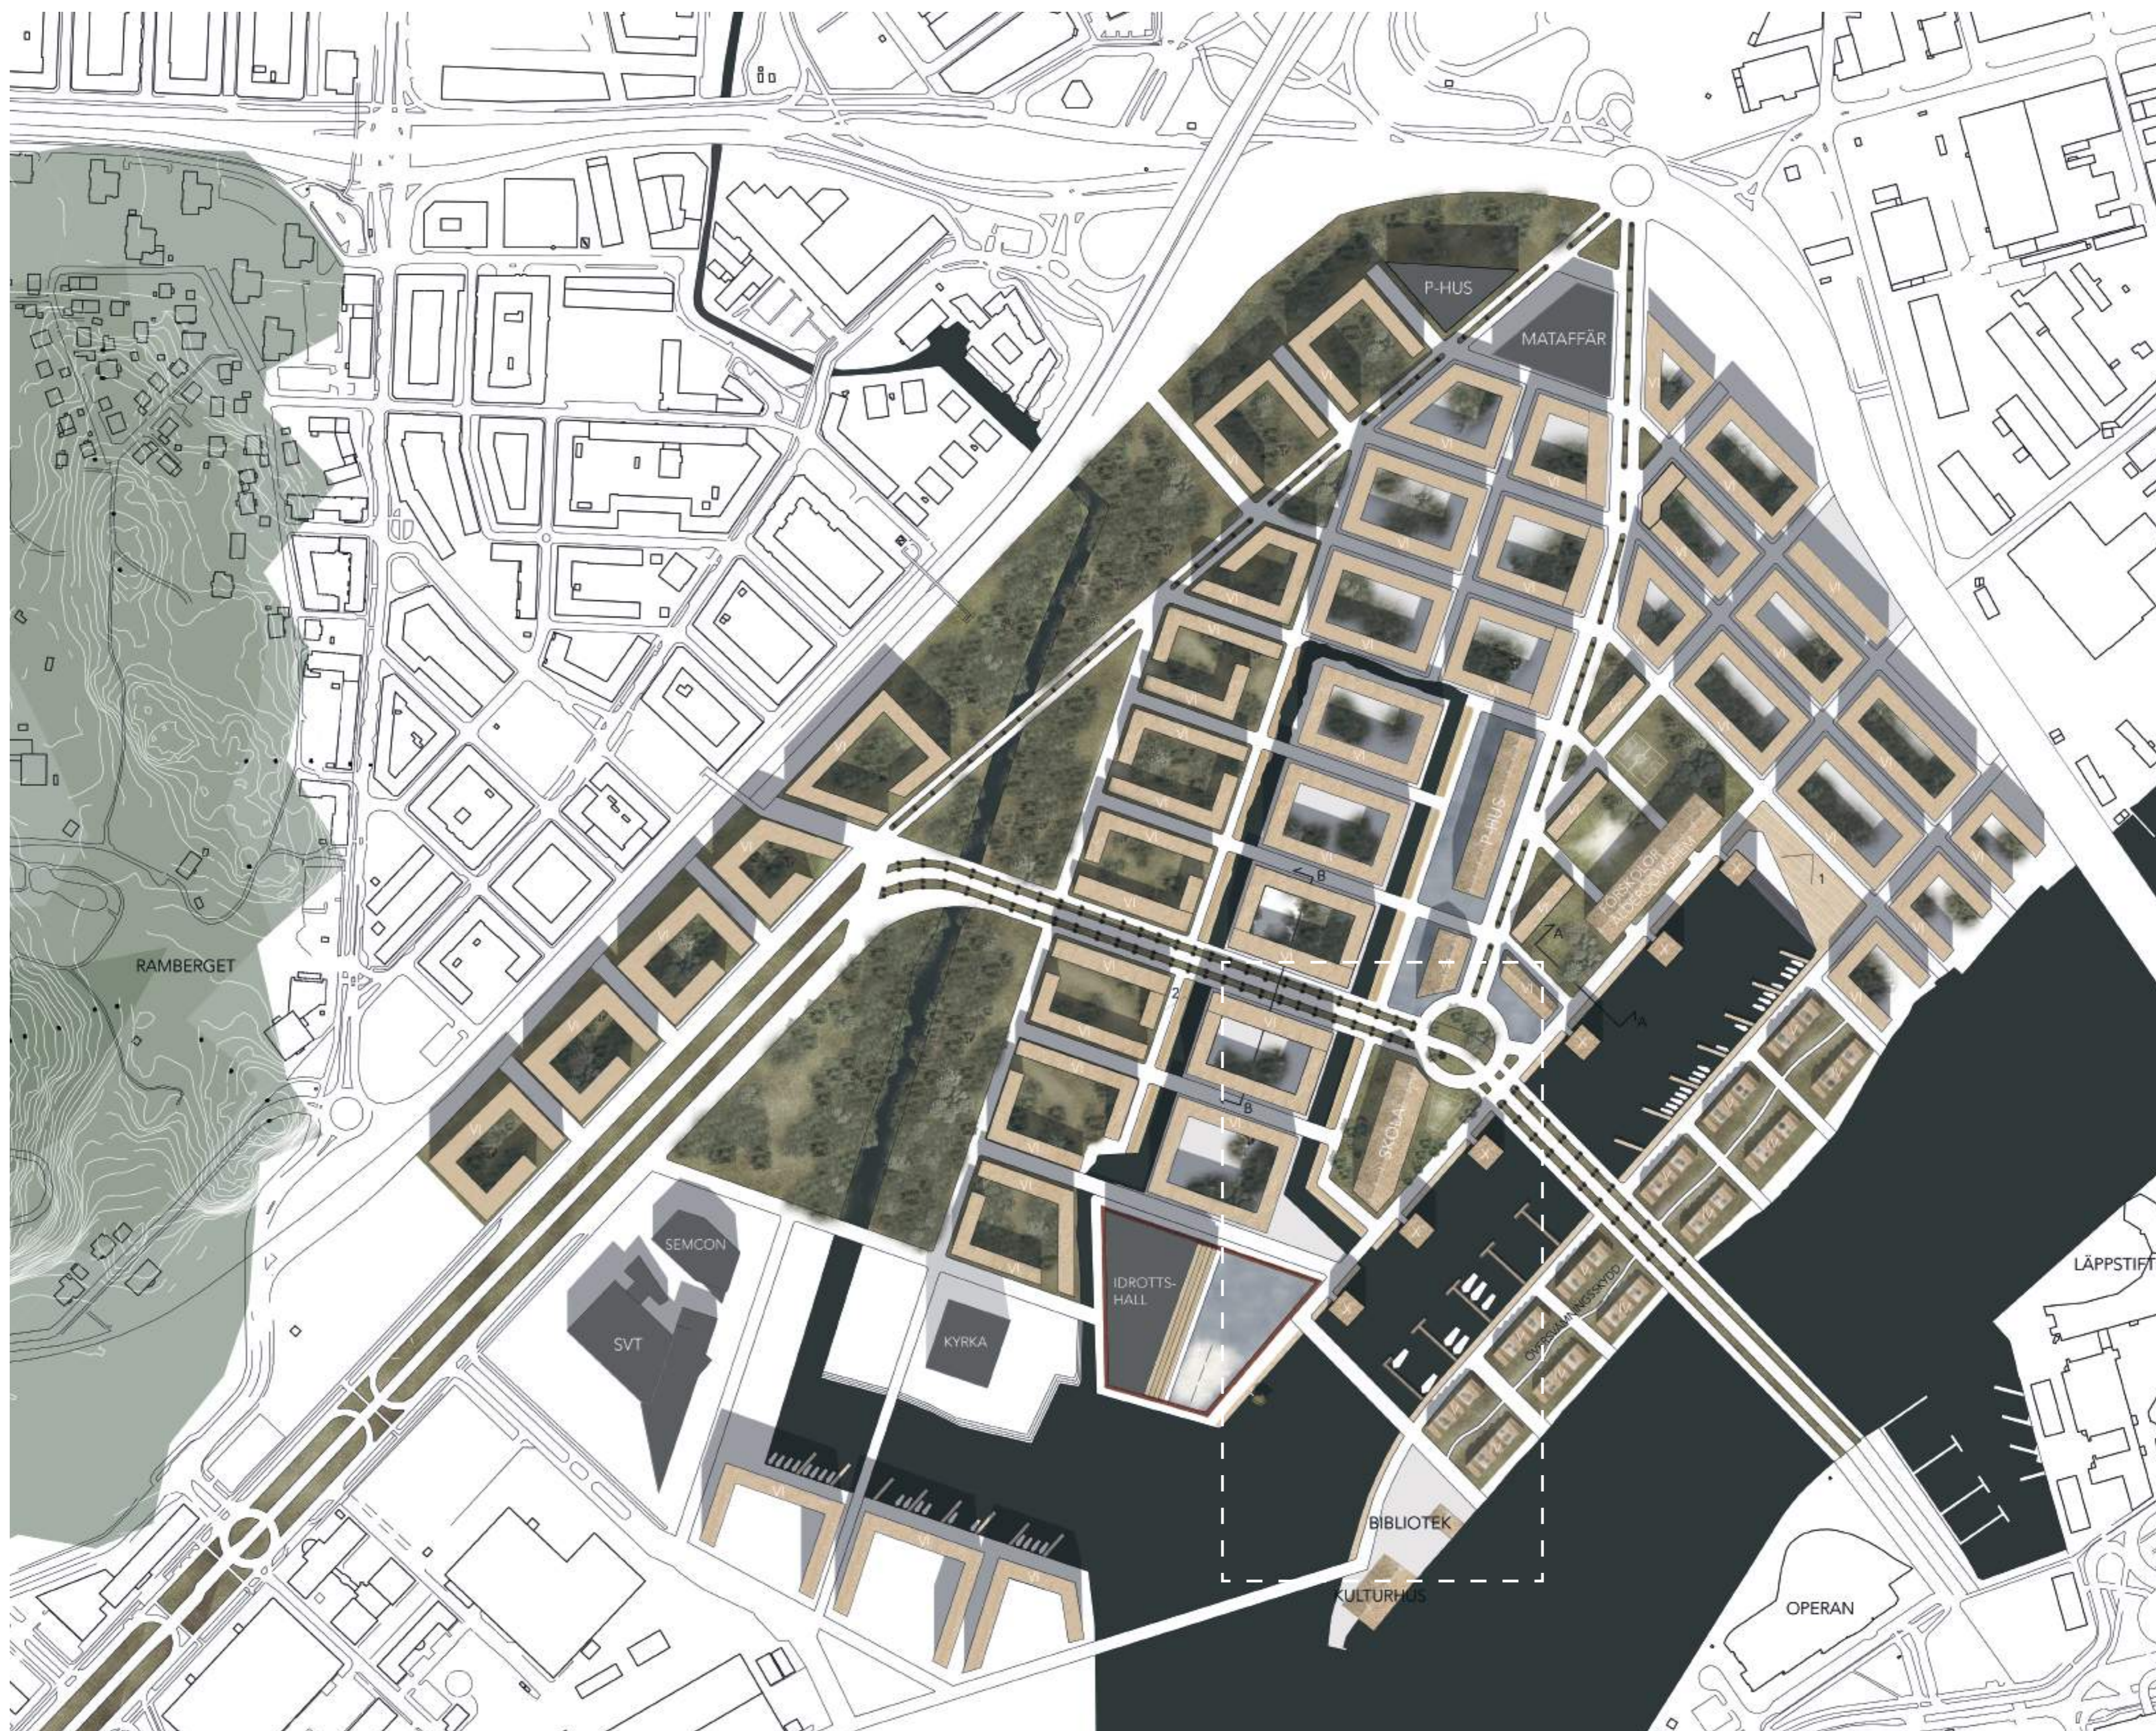

SITUATIONSPLAN SKALA 1:3000

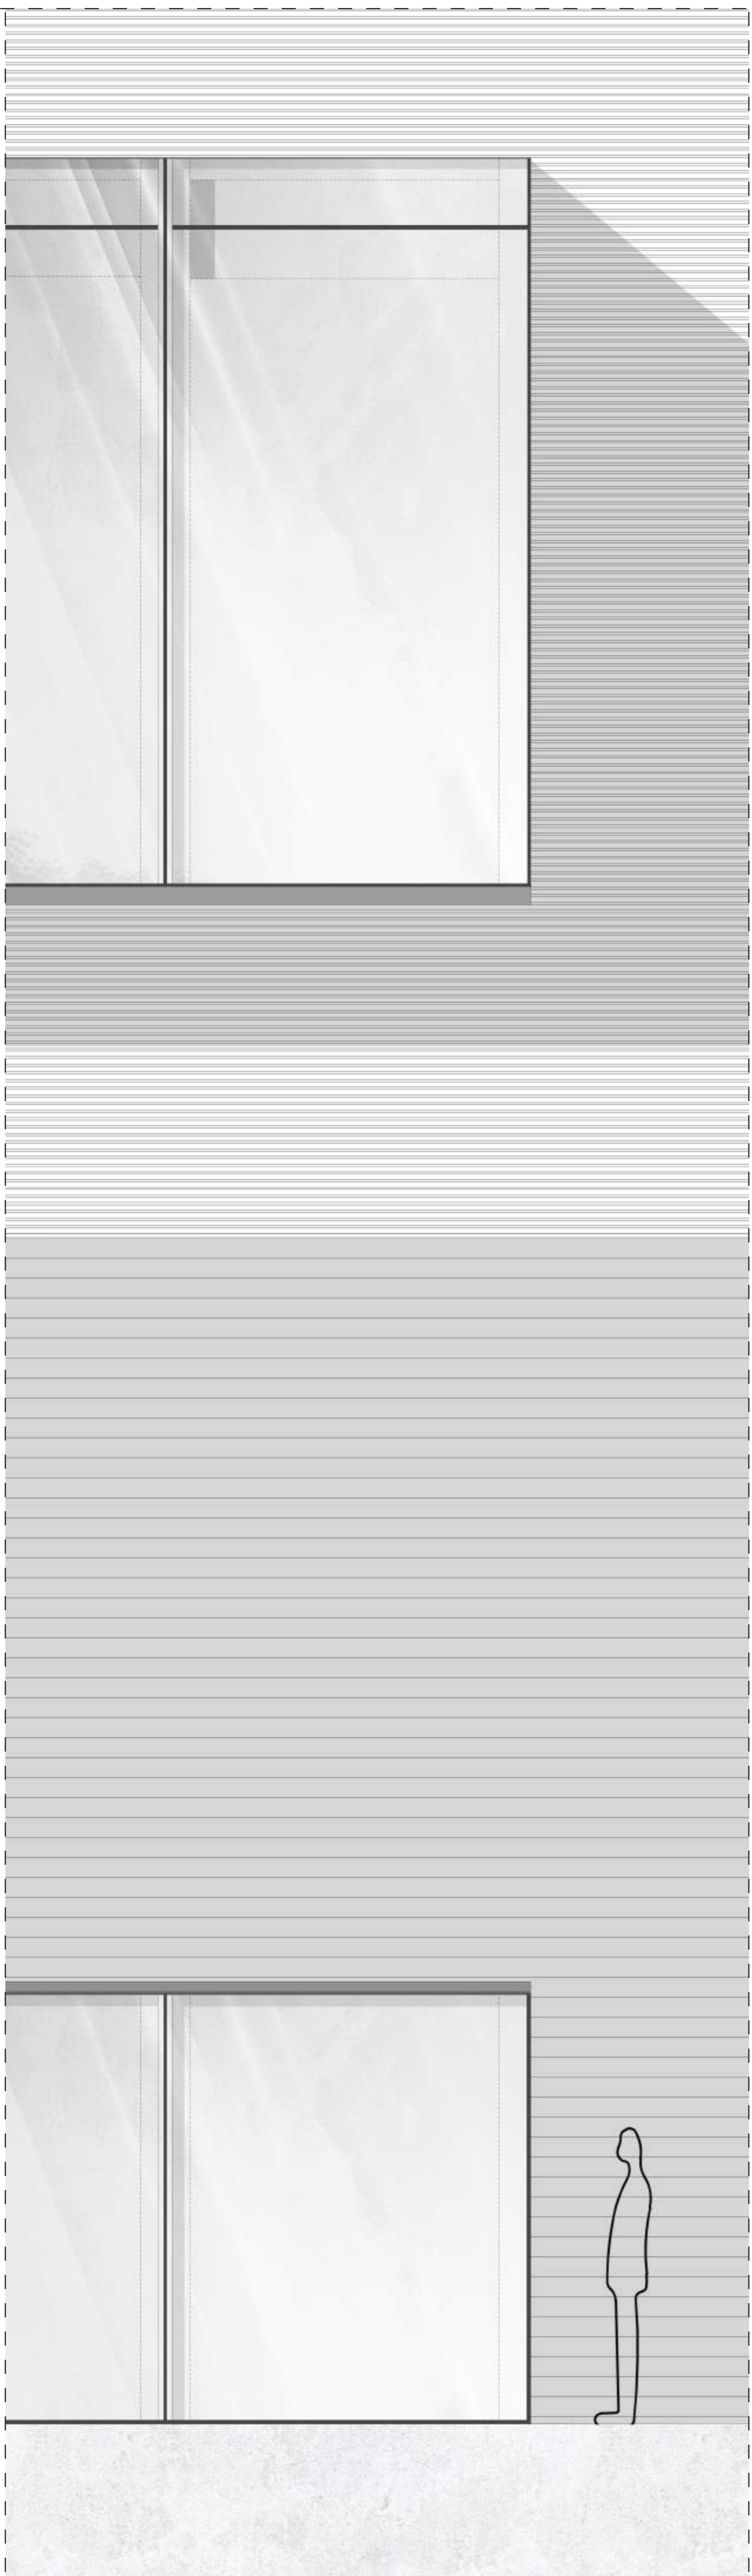

FASADUTSNITT SKALA 1:20


KONSTRUKTION OCH VOLYM

Träkonstruktionen är synlig genom hela byggnaden och bildar ett rutnät som utgångspunkt för placering av en flexibel inredning av bokhyllor.


Den asymmetriska formen bildar variation på de olika planen. Resultatet av volymen utgår från planprogrammet där de olika rummens ljuskrav har fått styra formen. De utrymmen som med fördel har utsikt har fått en tydlig riktning mot älven. Avdelningarna med böcker, dvs plan 2 och 3, bör vara solljusskyddade och ligger därför i den mörka delen av de två volymerna.

Fasaden består av liggande träplankor behandlade med svart matt färg. Konstruktionen blir synlig inifrån och ut och skyddas av en "curtain wall" i glas.

Snedställda väggar i limträ bildar utrymmen med sittplatser för studier och läsplatser.

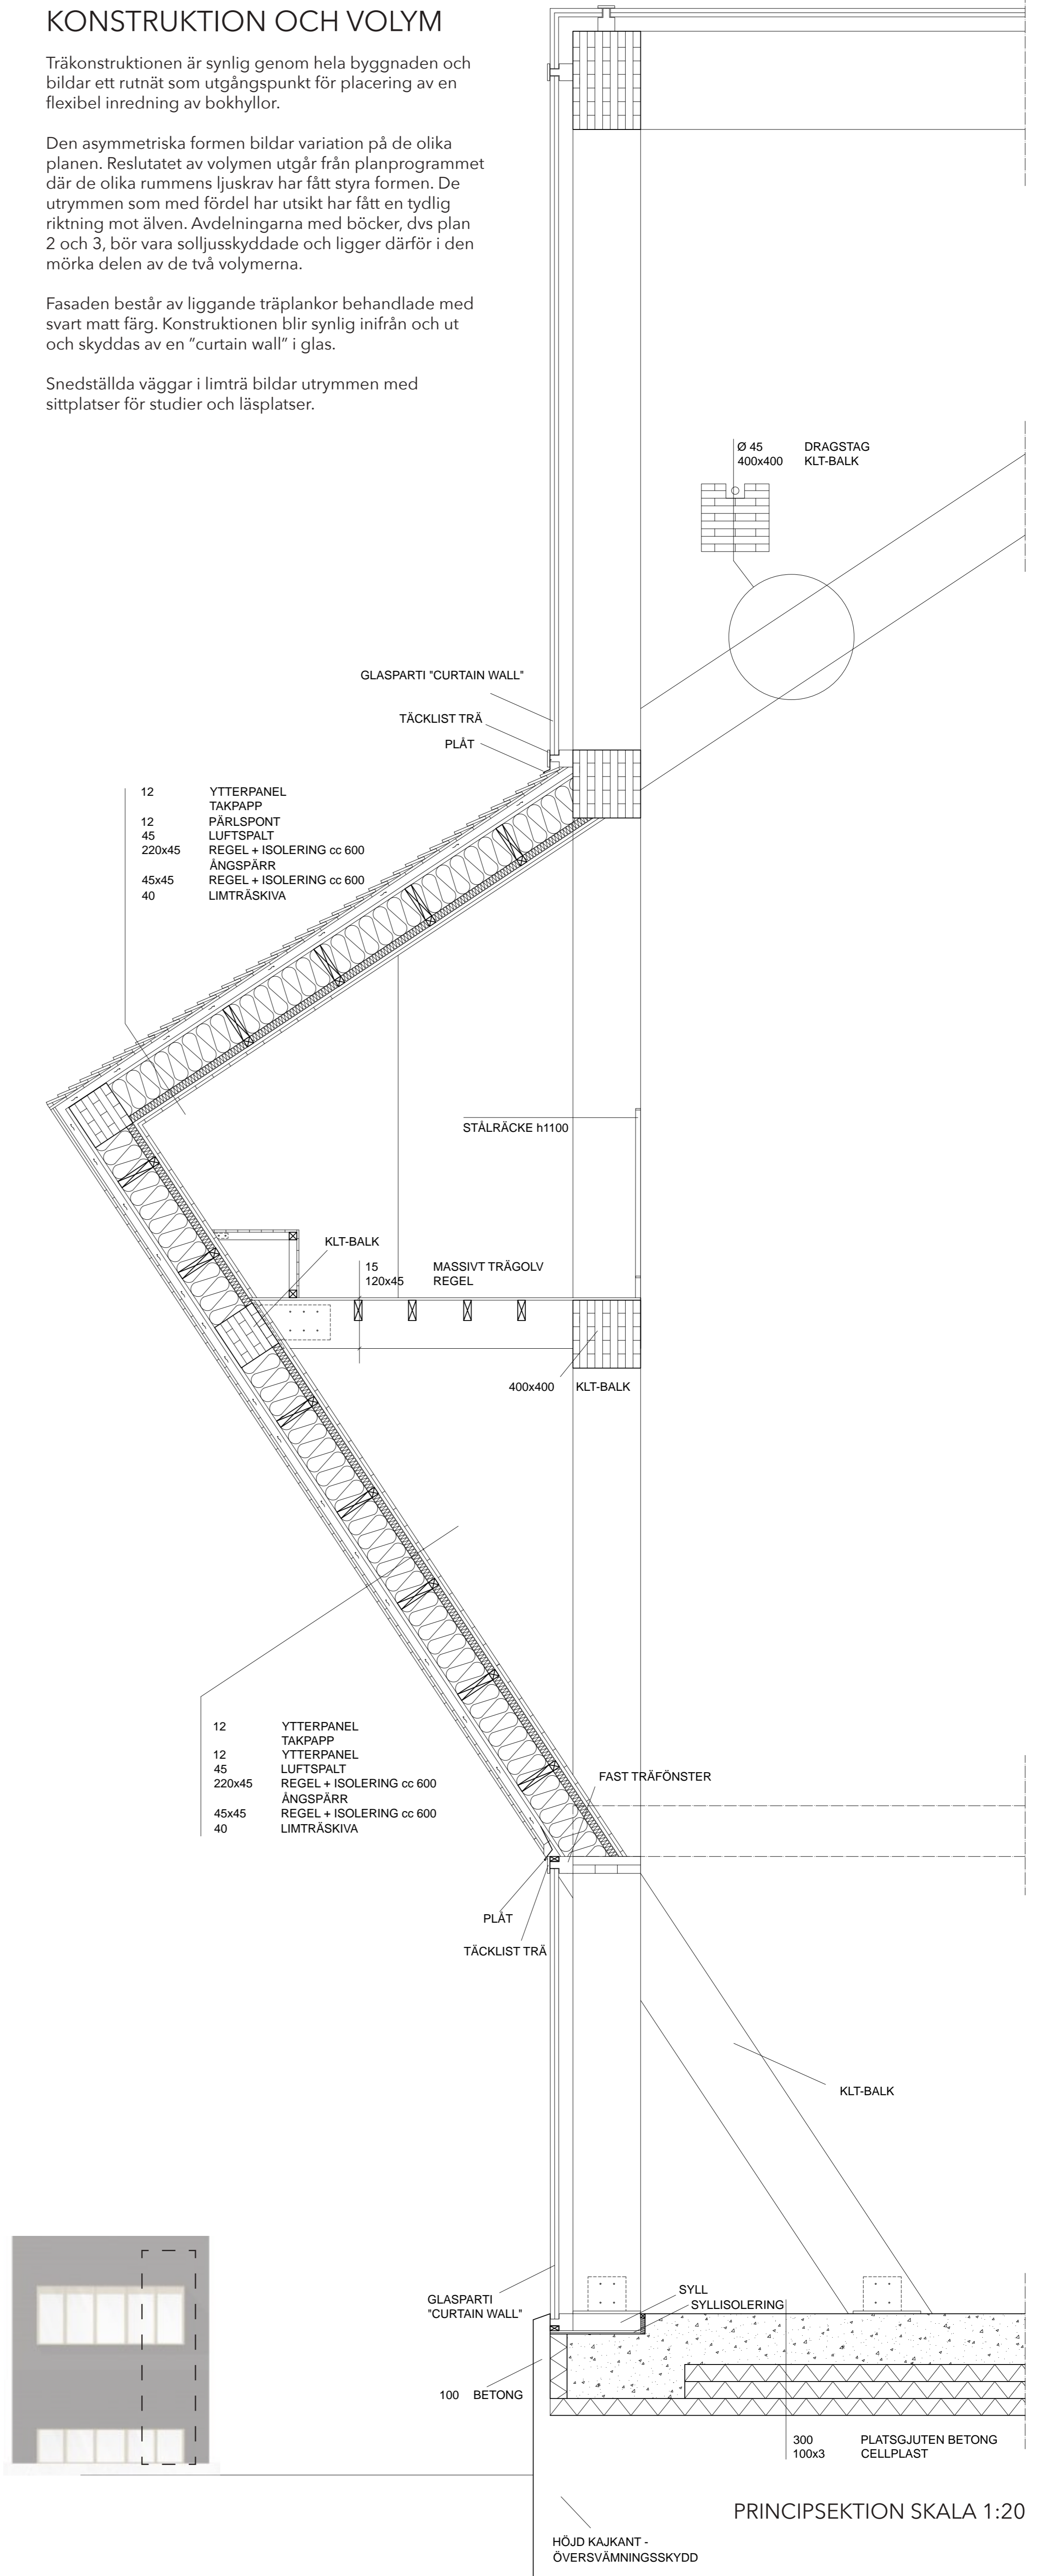

PRINCIPSEKTION SKALA 1:20

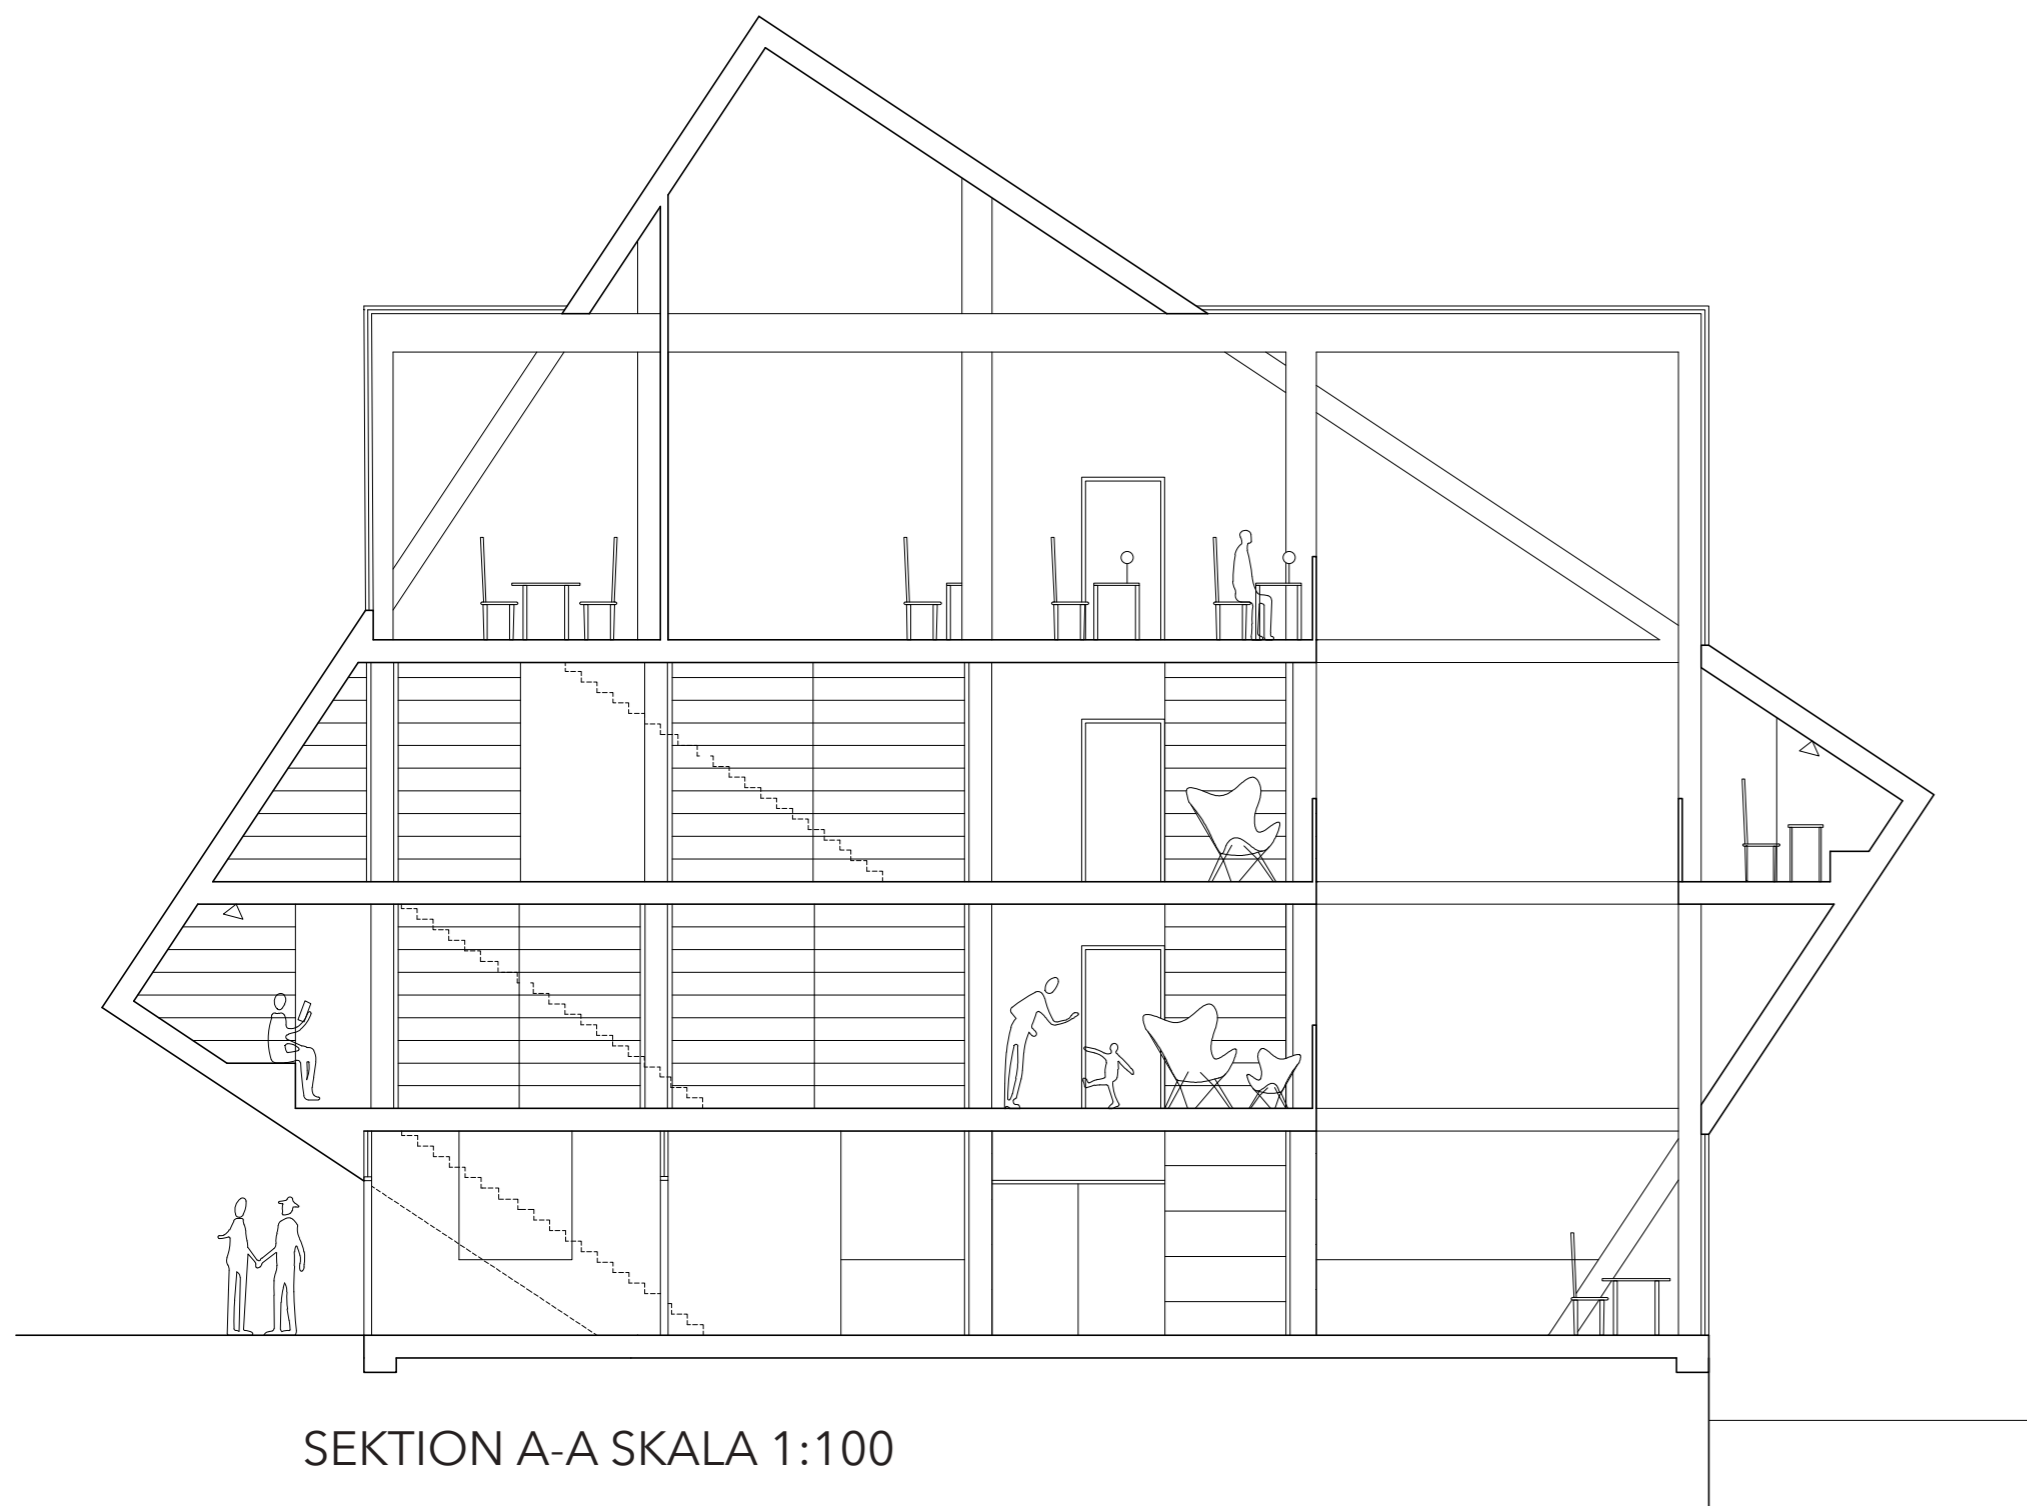


SEKTION A-A SKALA 1:100


STUDIEPLATSER

BIBLIOTEK

CAFÉ

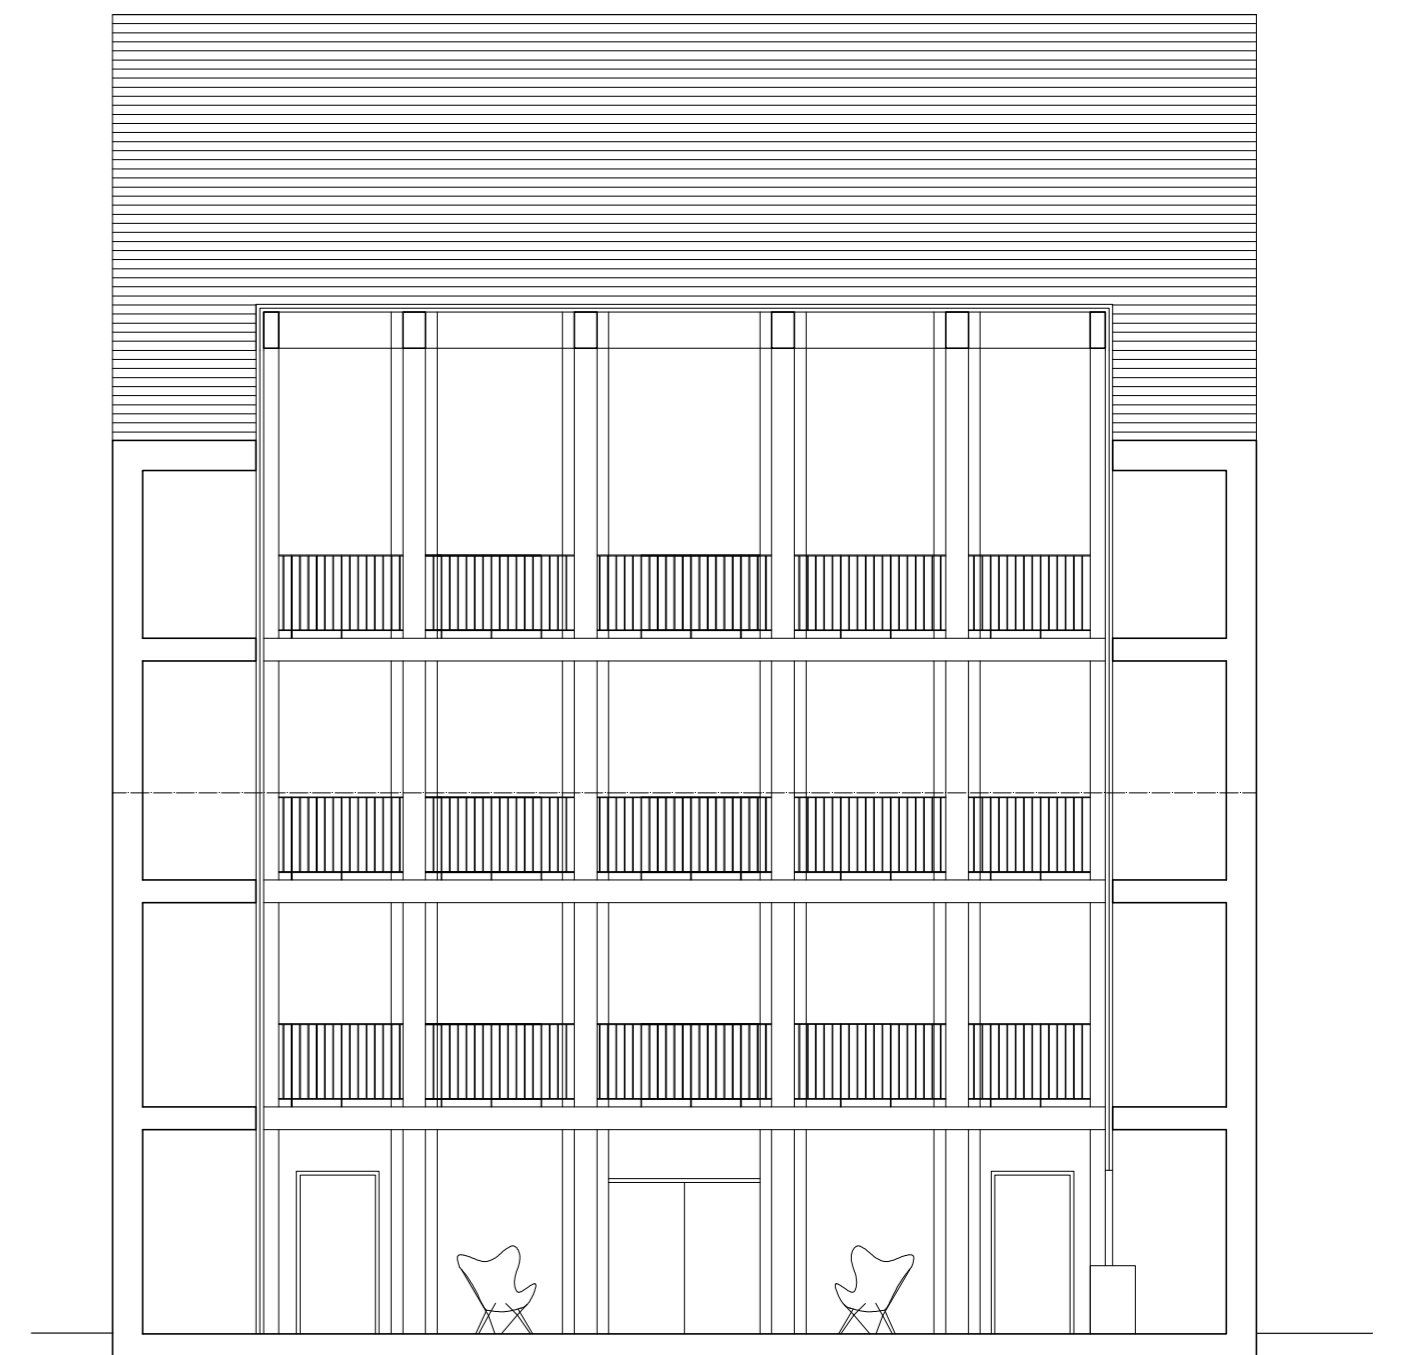


SEKTION B-B SKALA 1:100

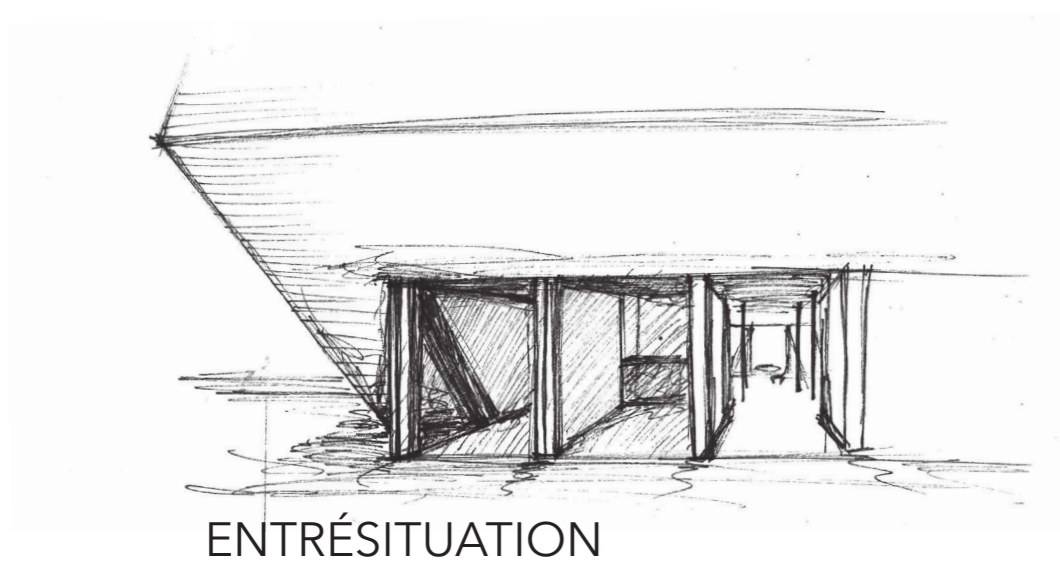


ENTRÉSITUATION




FASAD MOT NORR SKALA 1:100

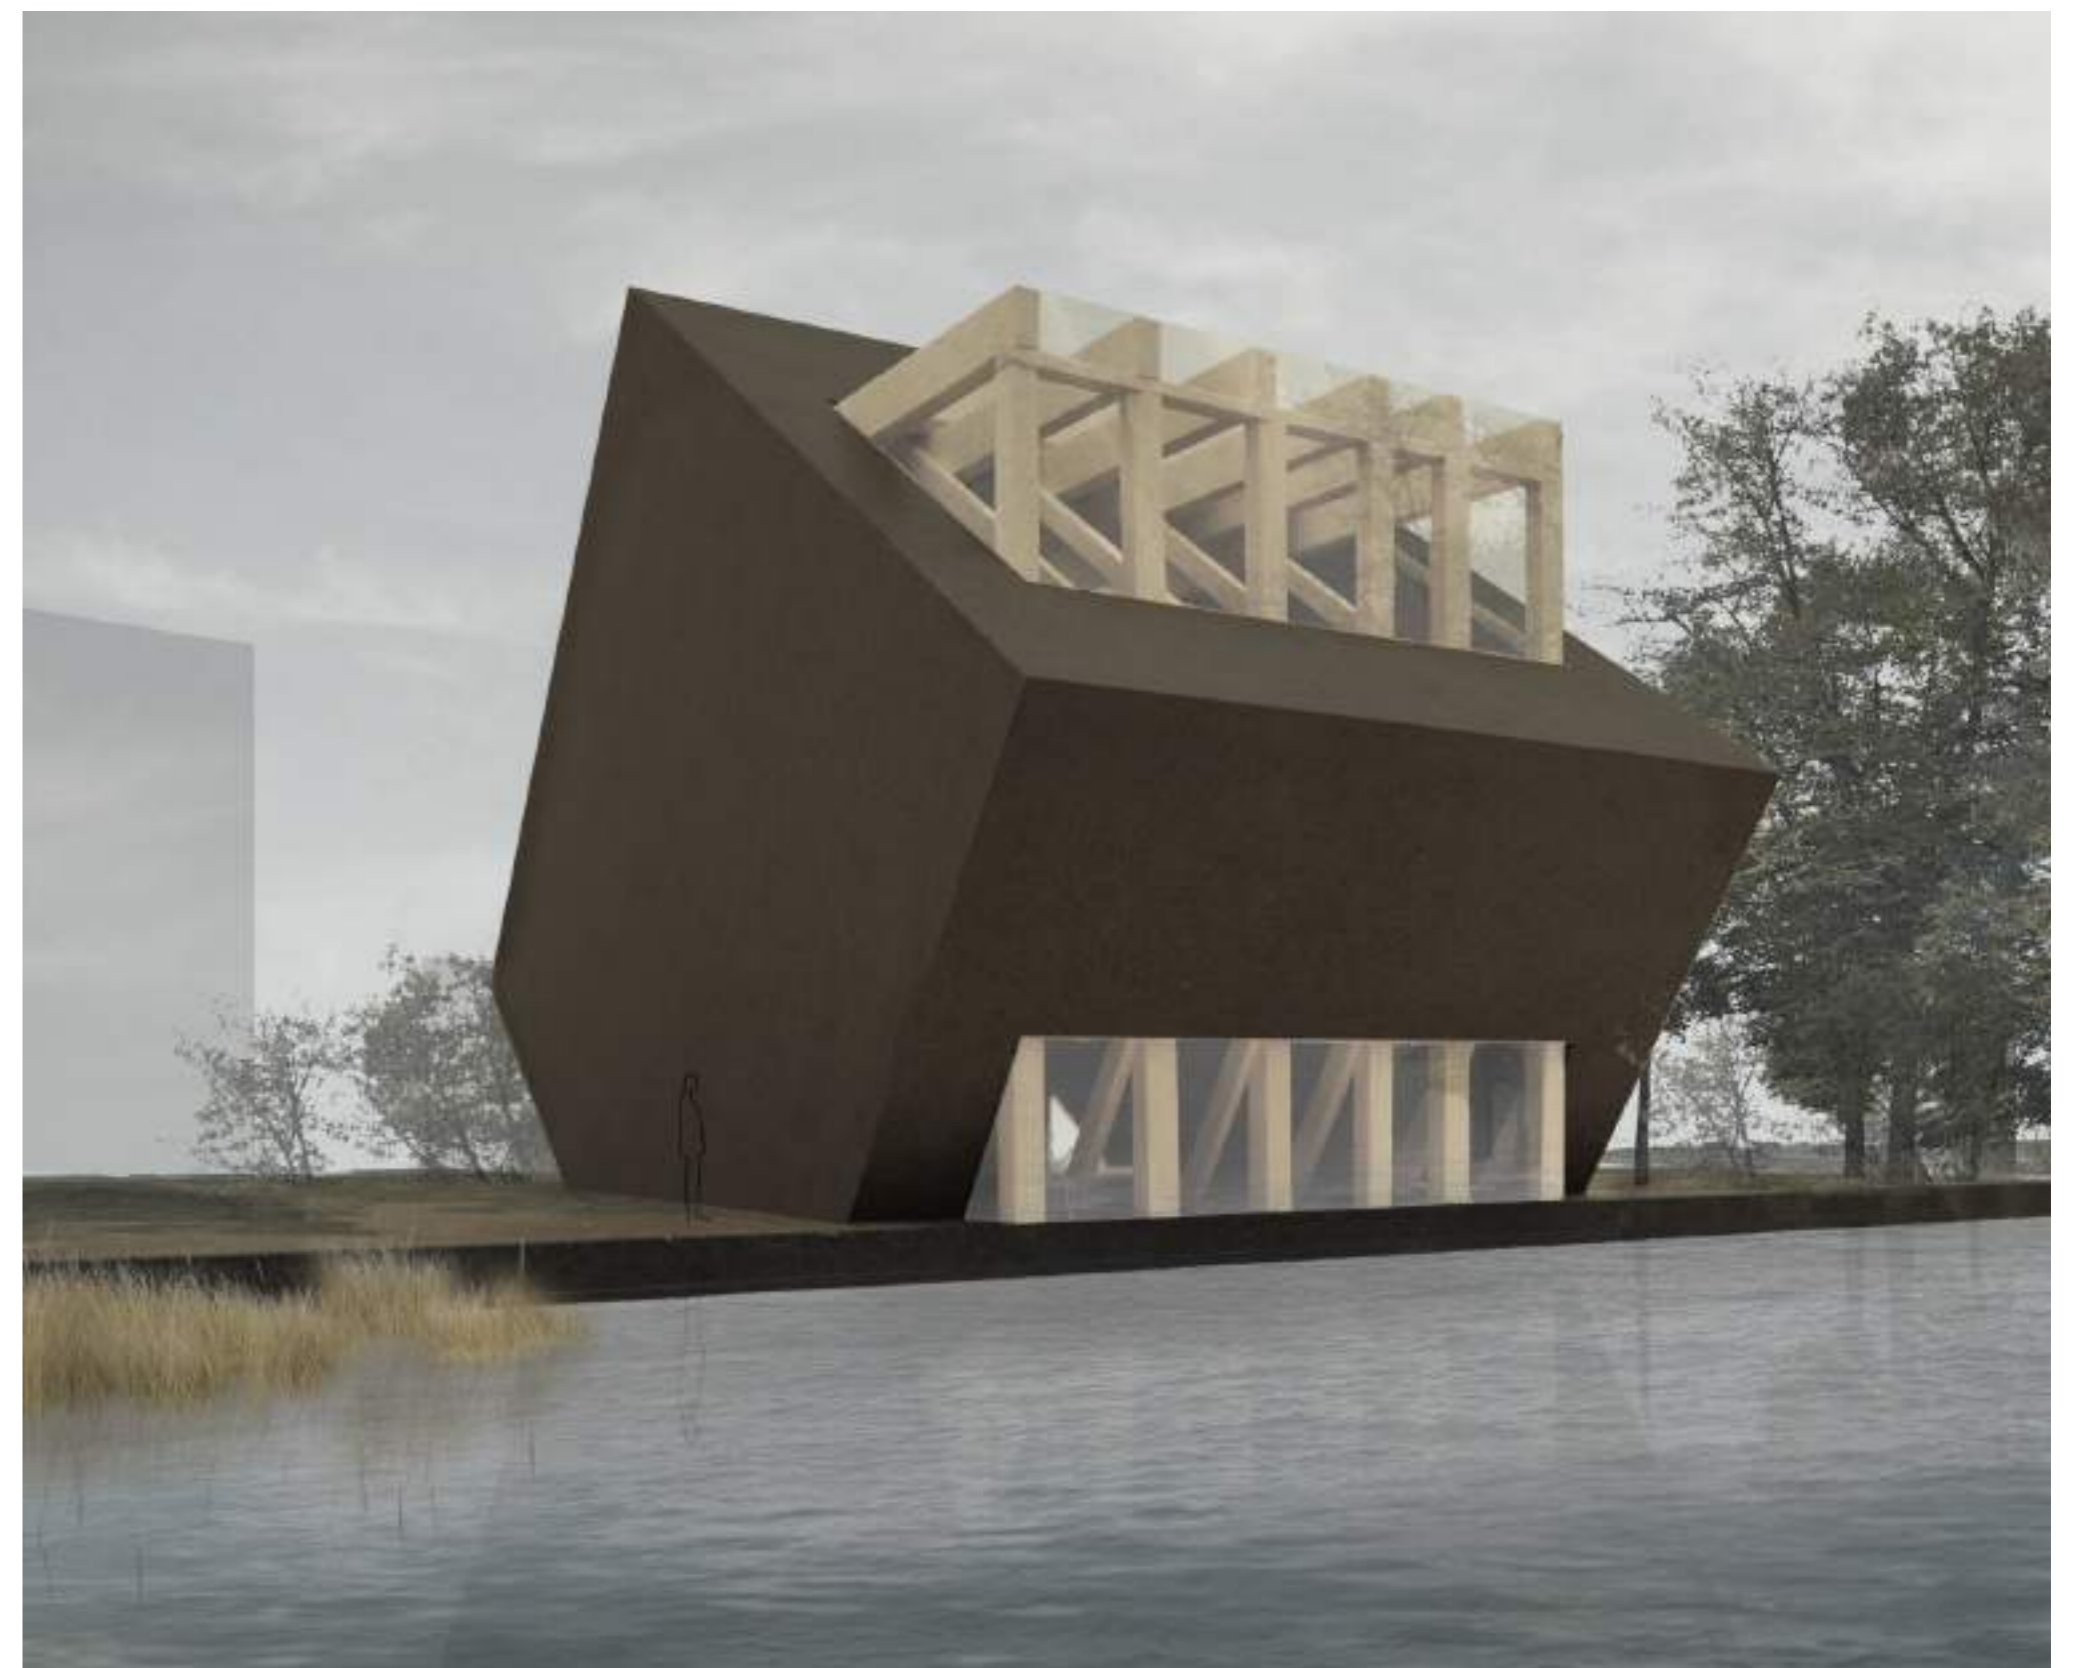

VY FRÅN GÖTA ÄLV

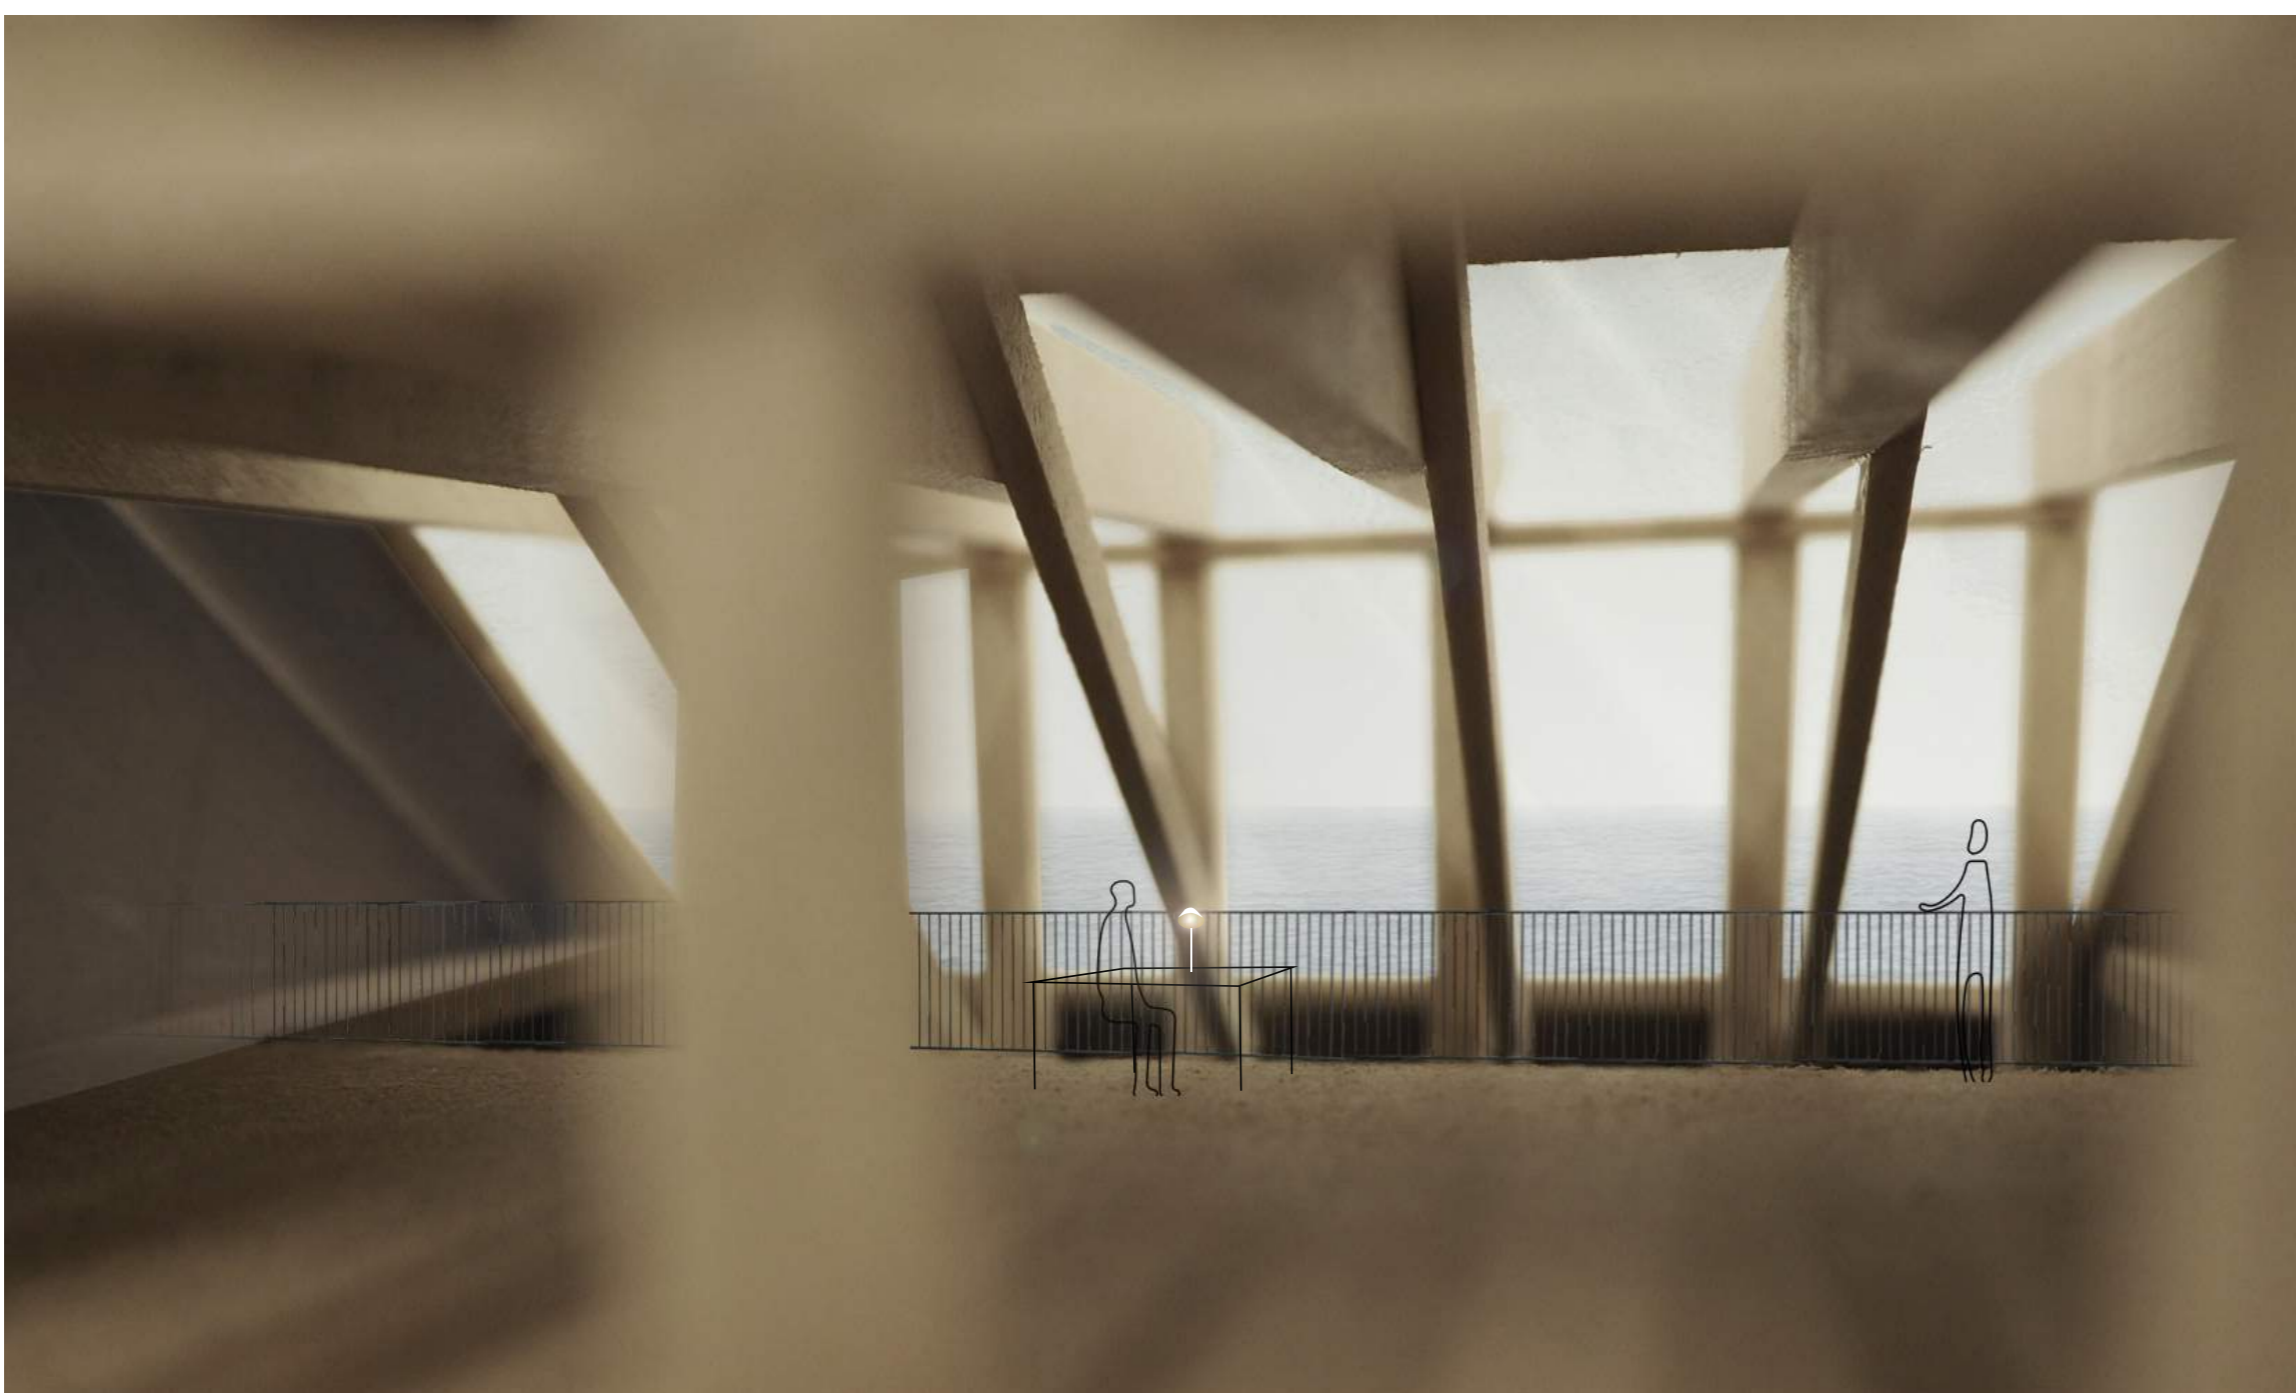

VY PLAN 4 MOT GÖTA ÄLV

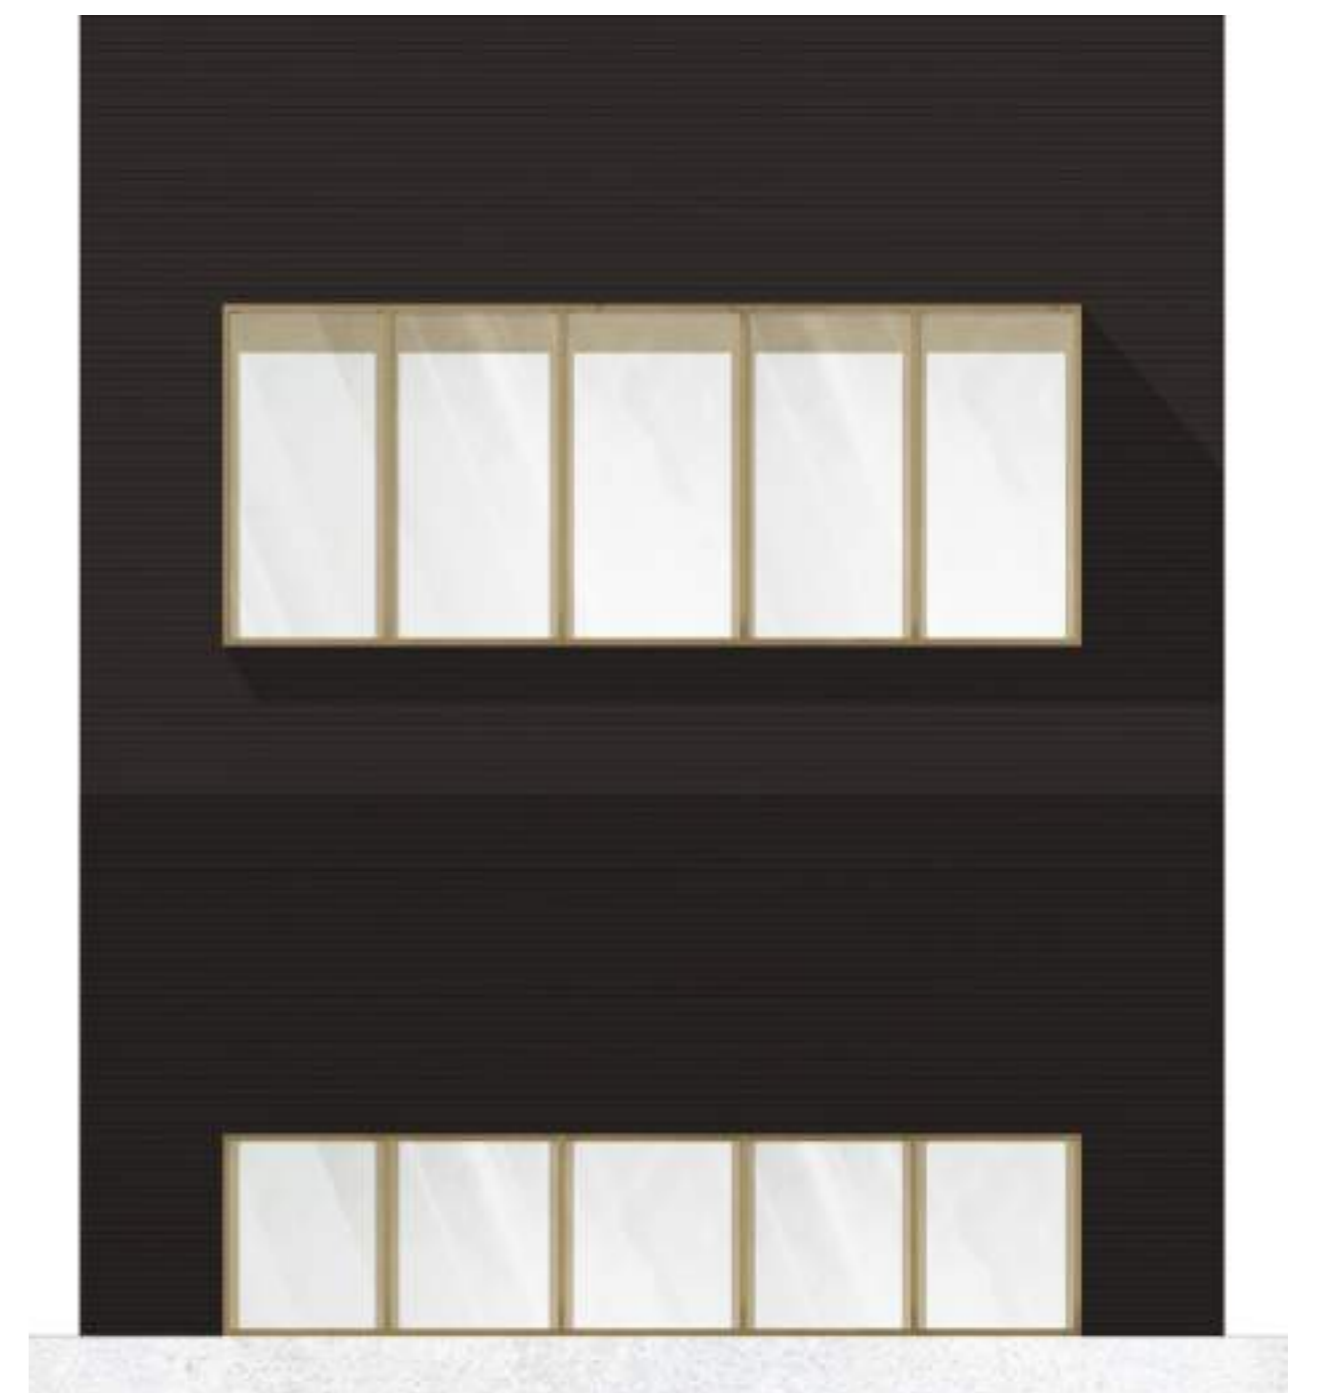

FASAD MOT SYDOST SKALA 1:100